


PLANTA BAIXA / IMPLANTAÇÃO
ESCALA: 1/125

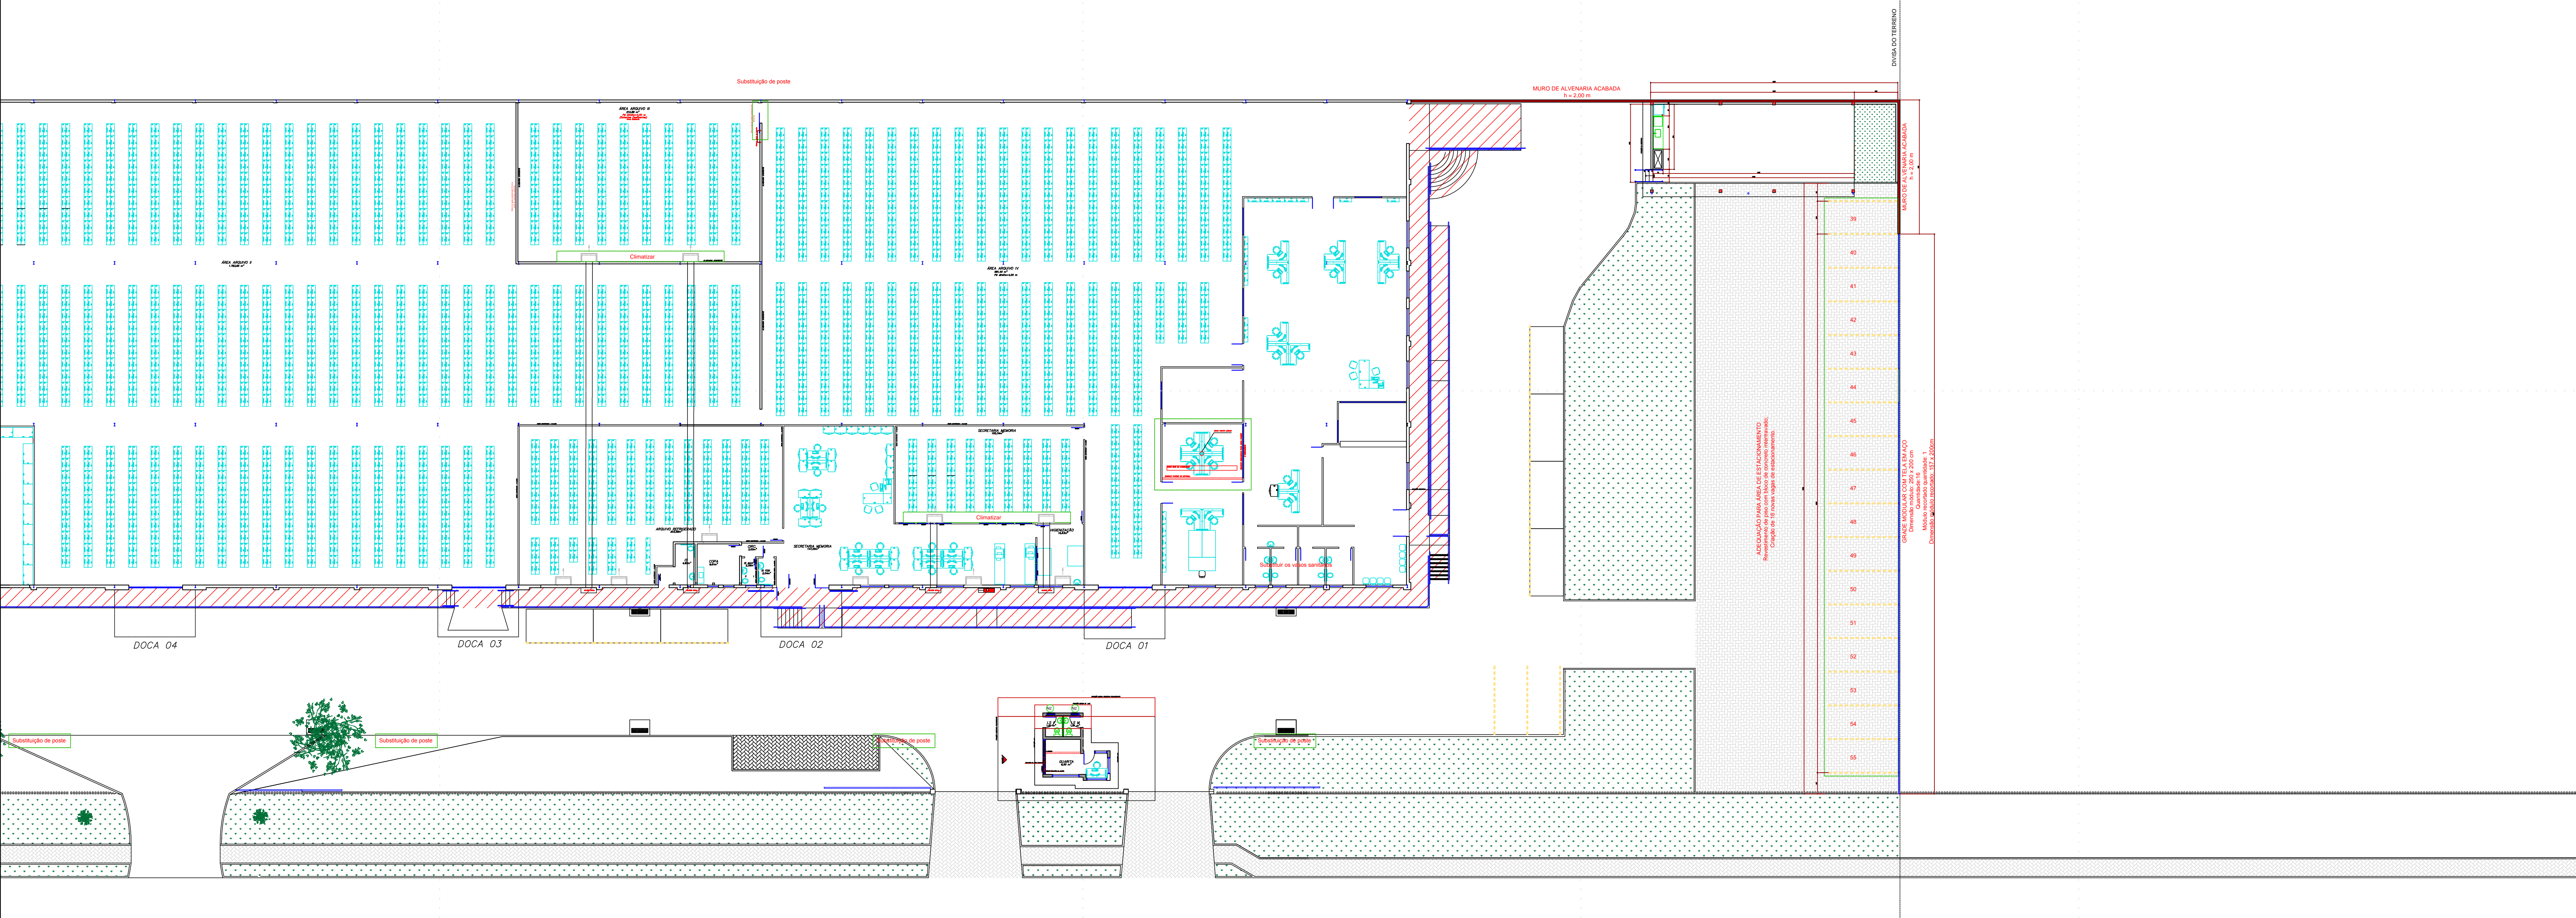

PISO E FORRO			
FORRO	1024,27 m²	PISO EXTERNO	630,00 m²
LEGENDA REPRESENTAÇÃO			
■ Alvenaria com intervenção	■ Especificação das intervenções	○ Nomenclatura de esquadrias	
■ Talude - Limpeza e Poda		■ Área de intervenção forro e piso	
■ Locais com intervenção para reforma			
REV.	DATA	CONTEÚDO	ELABORADO POR VERIFICADO POR APROVADO POR

PROJEÇÃO: PBC

OBRA	SEDE TRT 9ª REGIÃO, CURITIBA - CAJURU		
PROPRIETÁRIO	TRIBUNAL REGIONAL DO TRABALHO 9ª Região		
TÍTULO	IMPLANTAÇÃO PLANTA BAIXA		
RESP. TÉCNICA	AUTOR DO PROJETO	PROPRIETÁRIO	RESPONSÁVEL TÉCNICO CONDIÇÃO
	TRIBUNAL REGIONAL DO TRABALHO		
	DESENVOLVIMENTO	DATA	ESCALA
			Indicada
ARQUIVO: 02_Curitiba004-cojuru-008-reforma_geral-2018-cojuru_nrt_38-08_murais-deg-141007-gratuito-0004			