


PLANTA BAIXA - PAVIMENTO INTERIOR

- LEGENDA:**
- 01 - TUBO 40x3, 40
 - 02 - TUBO 40x3, 40
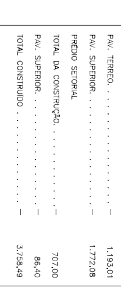

QUANTITATIVOS DE MATERIAIS PARA OBRAS

ITEM	DESCRIÇÃO	UNID.	QTD.
01	CONCRETO ARMADO	m³	1000
02	CONCRETO SIMPLES	m³	500
03	AREIA	m³	2000
04	GRANULADO	m³	1500
05	ALUMINUM	kg	5000
06	FERRO	kg	10000
07	BRANCO	kg	20000
08	VERDE	kg	15000
09	AMARELO	kg	10000
10	ROSA	kg	5000
11	PRETO	kg	3000
12	VERMELHO	kg	2000
13	AZUL	kg	1500
14	VERDE	kg	1000
15	AMARELO	kg	500
16	ROSA	kg	300
17	PRETO	kg	200
18	VERMELHO	kg	150
19	AZUL	kg	100
20	VERDE	kg	50

QUANTITATIVOS DE MATERIAIS PARA OBRAS

ITEM	DESCRIÇÃO	UNID.	QTD.
21	CONCRETO ARMADO	m³	1000
22	CONCRETO SIMPLES	m³	500
23	AREIA	m³	2000
24	GRANULADO	m³	1500
25	ALUMINUM	kg	5000
26	FERRO	kg	10000
27	BRANCO	kg	20000
28	VERDE	kg	15000
29	AMARELO	kg	10000
30	ROSA	kg	5000
31	PRETO	kg	3000
32	VERMELHO	kg	2000
33	AZUL	kg	1500
34	VERDE	kg	1000
35	AMARELO	kg	500
36	ROSA	kg	300
37	PRETO	kg	200
38	VERMELHO	kg	150
39	AZUL	kg	100
40	VERDE	kg	50

QUANTITATIVOS DE MATERIAIS PARA OBRAS

ITEM	DESCRIÇÃO	UNID.	QTD.
41	CONCRETO ARMADO	m³	1000
42	CONCRETO SIMPLES	m³	500
43	AREIA	m³	2000
44	GRANULADO	m³	1500
45	ALUMINUM	kg	5000
46	FERRO	kg	10000
47	BRANCO	kg	20000
48	VERDE	kg	15000
49	AMARELO	kg	10000
50	ROSA	kg	5000
51	PRETO	kg	3000
52	VERMELHO	kg	2000
53	AZUL	kg	1500
54	VERDE	kg	1000
55	AMARELO	kg	500
56	ROSA	kg	300
57	PRETO	kg	200
58	VERMELHO	kg	150
59	AZUL	kg	100
60	VERDE	kg	50

QUANTITATIVOS DE MATERIAIS PARA OBRAS


ITEM	DESCRIÇÃO	UNID.	QTD.
61	CONCRETO ARMADO	m³	1000
62	CONCRETO SIMPLES	m³	500
63	AREIA	m³	2000
64	GRANULADO	m³	1500
65	ALUMINUM	kg	5000
66	FERRO	kg	10000
67	BRANCO	kg	20000
68	VERDE	kg	15000
69	AMARELO	kg	10000
70	ROSA	kg	5000
71	PRETO	kg	3000
72	VERMELHO	kg	2000
73	AZUL	kg	1500
74	VERDE	kg	1000
75	AMARELO	kg	500
76	ROSA	kg	300
77	PRETO	kg	200
78	VERMELHO	kg	150
79	AZUL	kg	100
80	VERDE	kg	50

QUANTITATIVOS DE MATERIAIS PARA OBRAS

ITEM	DESCRIÇÃO	UNID.	QTD.
81	CONCRETO ARMADO	m³	1000
82	CONCRETO SIMPLES	m³	500
83	AREIA	m³	2000
84	GRANULADO	m³	1500
85	ALUMINUM	kg	5000
86	FERRO	kg	10000
87	BRANCO	kg	20000
88	VERDE	kg	15000
89	AMARELO	kg	10000
90	ROSA	kg	5000
91	PRETO	kg	3000
92	VERMELHO	kg	2000
93	AZUL	kg	1500
94	VERDE	kg	1000
95	AMARELO	kg	500
96	ROSA	kg	300
97	PRETO	kg	200
98	VERMELHO	kg	150
99	AZUL	kg	100
100	VERDE	kg	50

PROJETO EXECUTIVO CIVIL



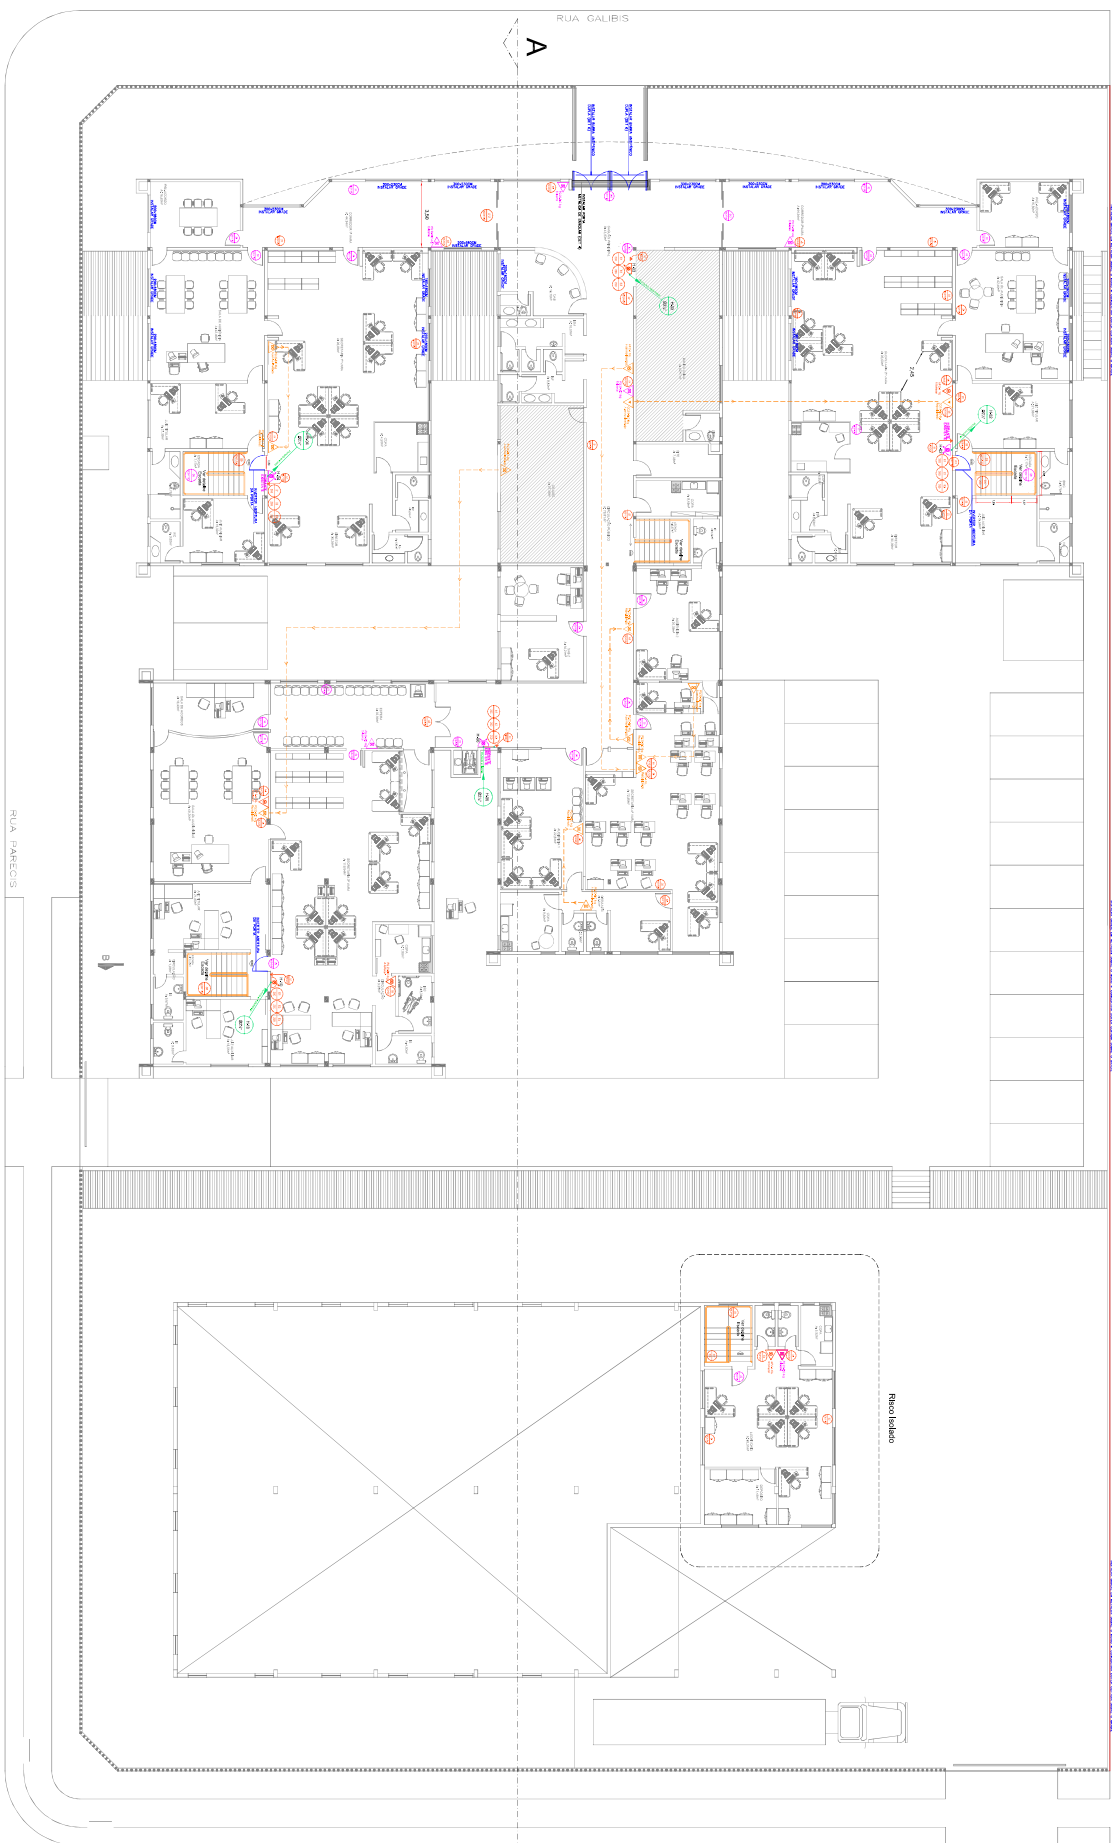

PLANTA BAIXA - PISO SUPERIOR
ESCALA: 1/50

HIDRANTE SIMPLES - TIPO 3

- 01 - TUBO Ø83,40
- 02 - TUBO Ø63,40
- 03 - TUBO Ø50,80
- 04 - VALVULA GORRO ANGULAR Ø2 1/2"
- 05 - APARILHO SIREJA PISCA LAMPAS
- 06 - REGULADOR DE SIREJA
- 07 - MANUFATURA TIPO 2 - 480mm x 300mm (Ø150mm)
- 08 - CAIXA PARA MANUFATURA DE LAMPAS DE CAIXA TIPO 2

NOTAS EM LETRAS MAIUSCULAS

DETALHE DA ESTRUTURA DE SUSTENTACAO DO HIDRANTE H03

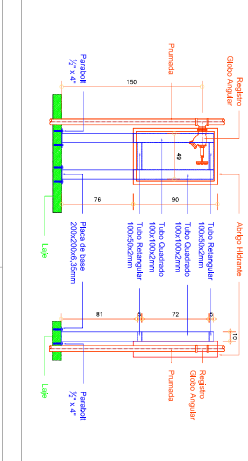


TABELA DE SIMBOLOS DE PERIGO COM TAVELAS

01	PERIGO DE QUEDA DE OBJETOS	PERIGO DE QUEDA DE OBJETOS
02	PERIGO DE QUEDA DE OBJETOS	PERIGO DE QUEDA DE OBJETOS
03	PERIGO DE QUEDA DE OBJETOS	PERIGO DE QUEDA DE OBJETOS
04	PERIGO DE QUEDA DE OBJETOS	PERIGO DE QUEDA DE OBJETOS
05	PERIGO DE QUEDA DE OBJETOS	PERIGO DE QUEDA DE OBJETOS
06	PERIGO DE QUEDA DE OBJETOS	PERIGO DE QUEDA DE OBJETOS
07	PERIGO DE QUEDA DE OBJETOS	PERIGO DE QUEDA DE OBJETOS

QUADRO TIPO DE EMERGÊNCIA SEM PAINEL



01	QUADRO TIPO DE EMERGÊNCIA SEM PAINEL	QUADRO TIPO DE EMERGÊNCIA SEM PAINEL
02	QUADRO TIPO DE EMERGÊNCIA SEM PAINEL	QUADRO TIPO DE EMERGÊNCIA SEM PAINEL
03	QUADRO TIPO DE EMERGÊNCIA SEM PAINEL	QUADRO TIPO DE EMERGÊNCIA SEM PAINEL
04	QUADRO TIPO DE EMERGÊNCIA SEM PAINEL	QUADRO TIPO DE EMERGÊNCIA SEM PAINEL
05	QUADRO TIPO DE EMERGÊNCIA SEM PAINEL	QUADRO TIPO DE EMERGÊNCIA SEM PAINEL
06	QUADRO TIPO DE EMERGÊNCIA SEM PAINEL	QUADRO TIPO DE EMERGÊNCIA SEM PAINEL
07	QUADRO TIPO DE EMERGÊNCIA SEM PAINEL	QUADRO TIPO DE EMERGÊNCIA SEM PAINEL

LEGENDA PARA SIMULACAO E EMERGENCIA

TIPO	TIPO DE EMERGÊNCIA	TIPO DE EMERGÊNCIA
01	PERIGO DE QUEDA DE OBJETOS	PERIGO DE QUEDA DE OBJETOS
02	PERIGO DE QUEDA DE OBJETOS	PERIGO DE QUEDA DE OBJETOS
03	PERIGO DE QUEDA DE OBJETOS	PERIGO DE QUEDA DE OBJETOS
04	PERIGO DE QUEDA DE OBJETOS	PERIGO DE QUEDA DE OBJETOS
05	PERIGO DE QUEDA DE OBJETOS	PERIGO DE QUEDA DE OBJETOS
06	PERIGO DE QUEDA DE OBJETOS	PERIGO DE QUEDA DE OBJETOS
07	PERIGO DE QUEDA DE OBJETOS	PERIGO DE QUEDA DE OBJETOS

QUADRO DE ÁREAS (m²)

ÁREA	ÁREA	ÁREA
4.646,20	1.130,07	1.772,08
707,00	86,40	3.786,49

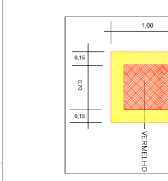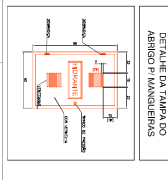


FORUM TRABALHISTA DE CASCAVEL

PROJETO EXECUTIVO CIVIL

TRIGÊSIMO REGIÃO



PROJETO EXECUTIVO CIVIL

30062021

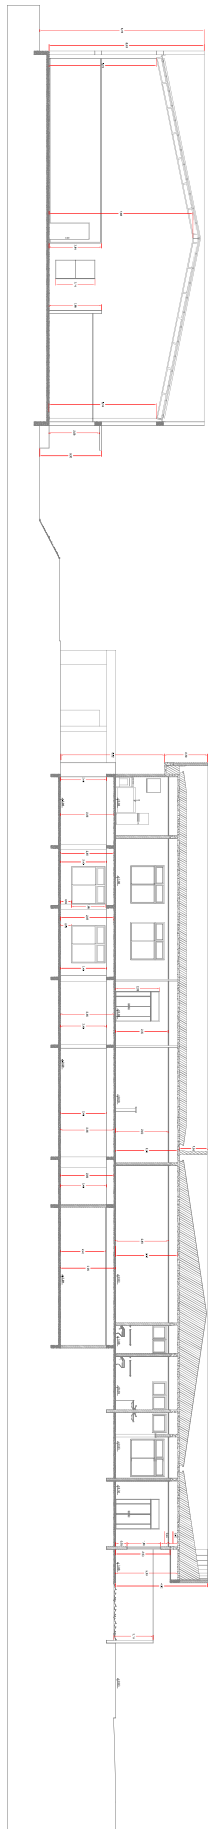

CORTE - AA
ESCALA 1/100

Detalhe
SEM ESCALA

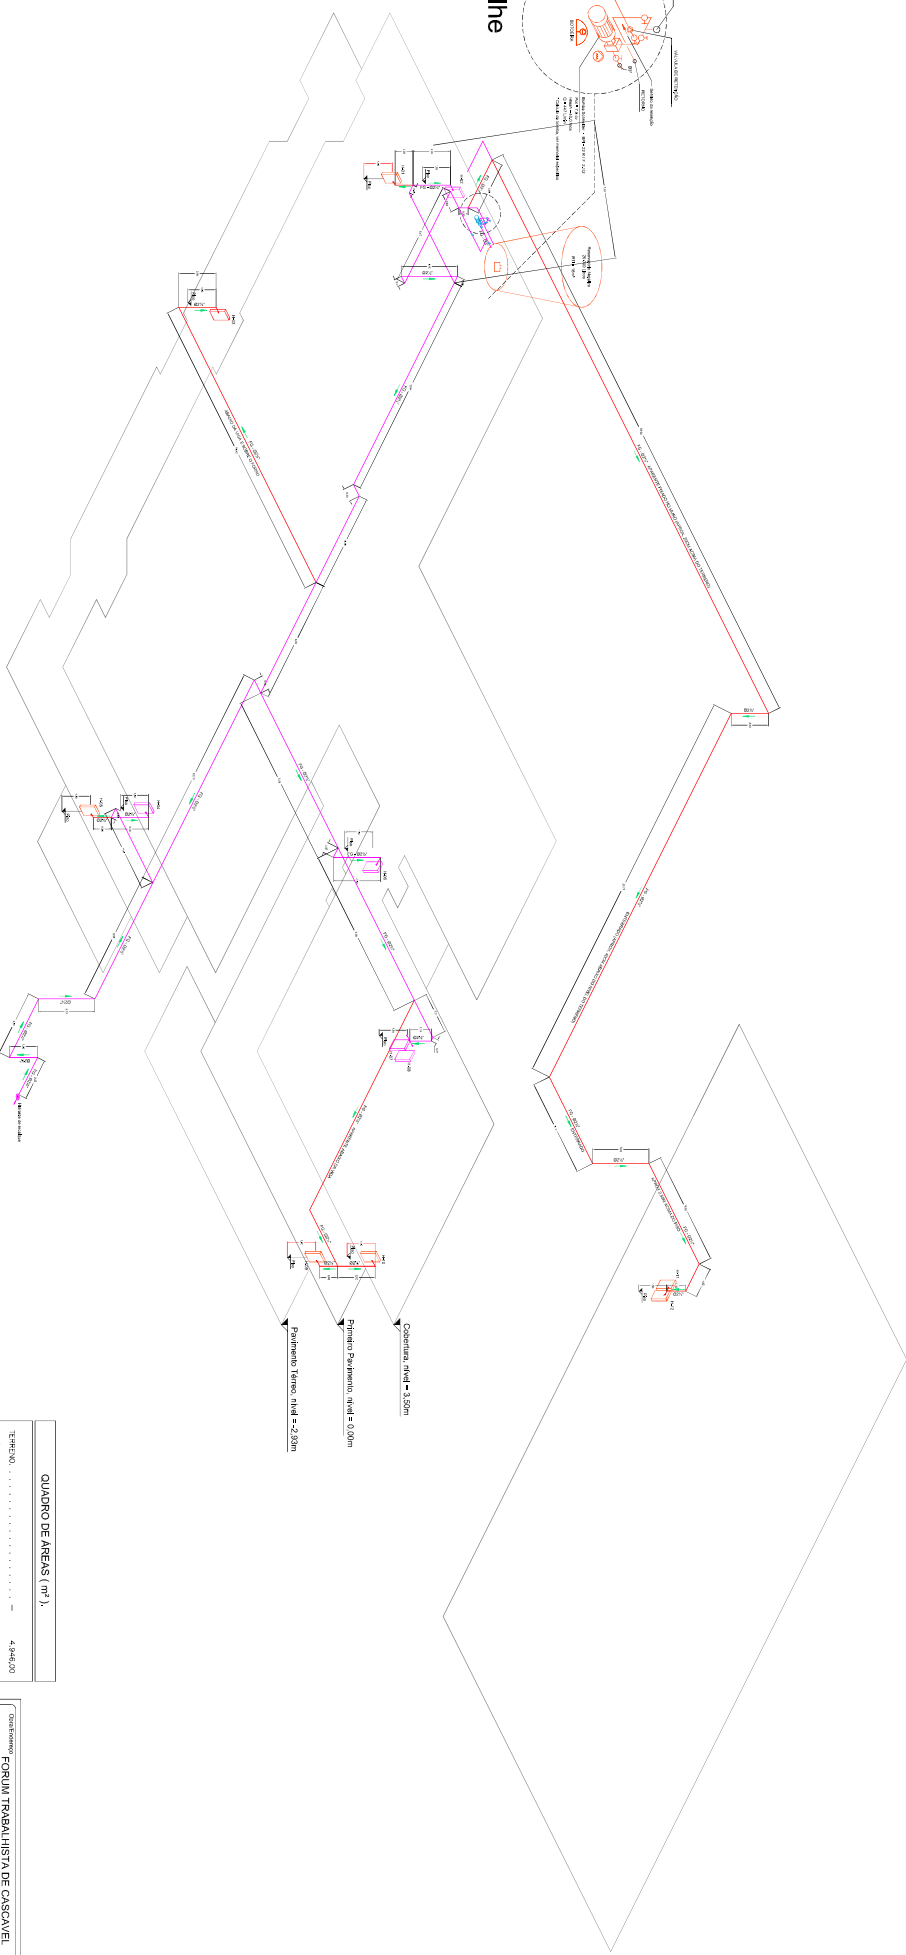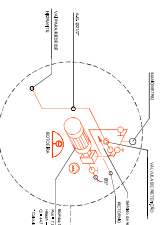

Comunicação nível = 2,50m
 Primeiro pavimento nível = 0,00m
 Pavimento Térreo nível = -2,50m

QUADRO DE ÁREAS (m²)

TERRAÇO	4.864,00
ÁREA INTERIORES	1.183,00
PÁV. SUPERIOR	1.772,58
ÁREA EXTERIORES	707,00
TOTAL DA CONSTRUÇÃO	8.526,58
TOTAL CONSTRUÇÃO	3.798,49

PROJETO EXECUTIVO CIVIL

03
04

FORUM TRABALHISTA DE CASCAVEL

PROJETO EXECUTIVO CIVIL

TRIGÉSIMO PRÊMIO

