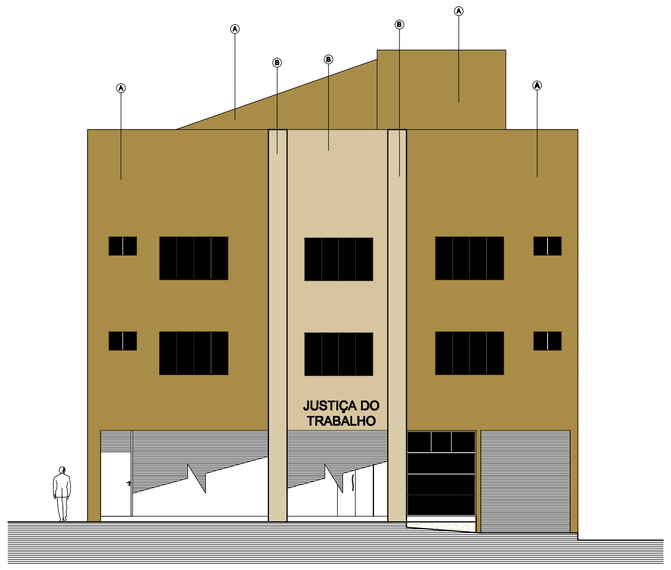

ELEVAÇÃO FRONTAL
Esc: 1/100

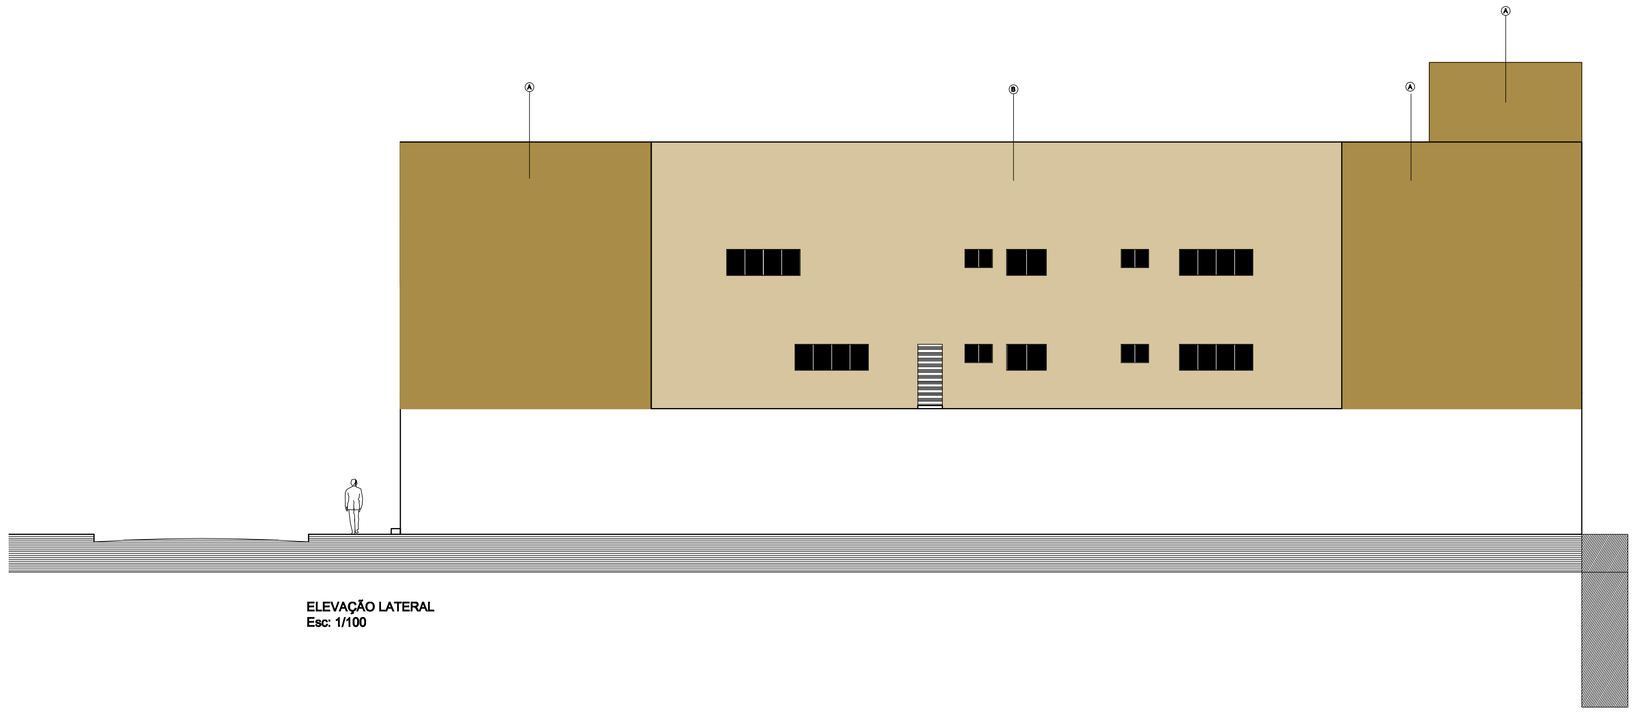

ELEVAÇÃO LATERAL
Esc: 1/100

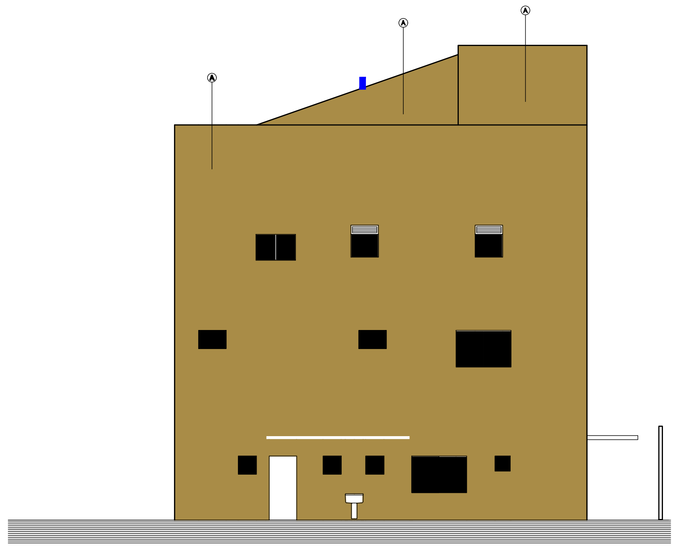

ELEVAÇÃO FUNDOS
Esc: 1/100

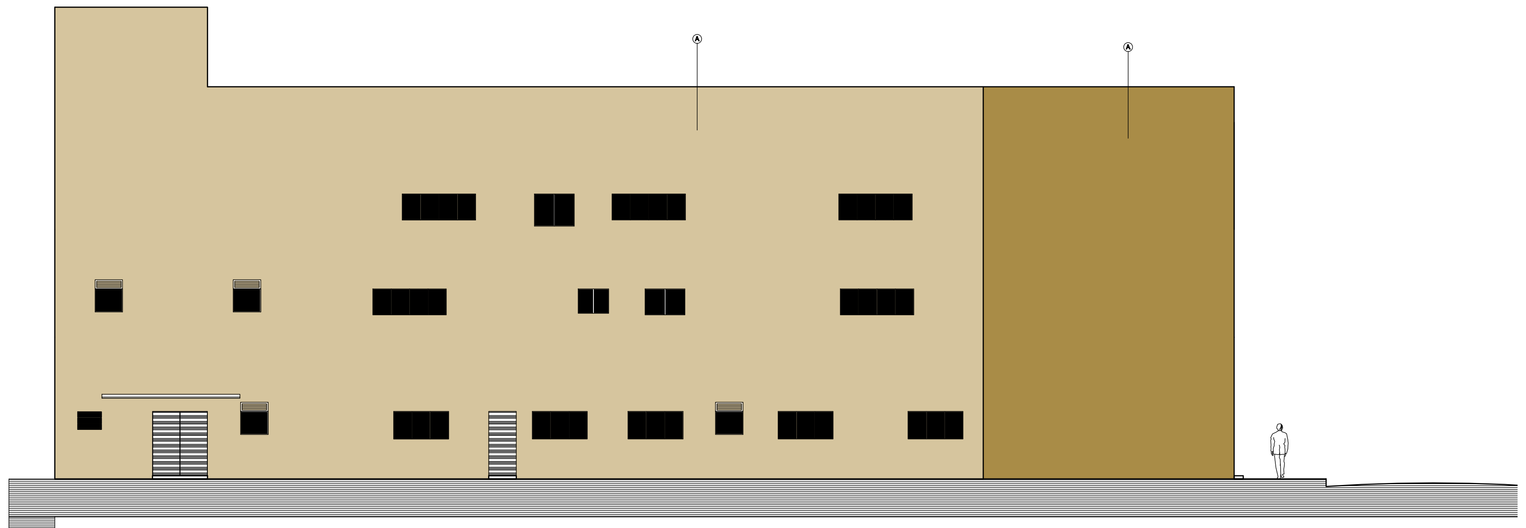

ELEVAÇÃOA LATERAL ACESSO
PEsc: 1/100

LEGENDA	
ACABAMENTOS	
A TEXTURA ACRILICA	N°560 COM PINTURA NA COR SWB 1148 SILKEN WEB. REF.: SHERWIN WILLIAMS OU EQUIV. TÉCNICO
B TEXTURA ACRILICA	N°562 COM PINTURA NA COR SWB 1151 DORIC WHITE. REF.: SHERWIN WILLIAMS OU EQUIV. TÉCNICO

LEGENDA de PAREDES

	Alvenaria, Gesso, equipamentos a suprimir
	Gesso Duplo Acústico a instalar
	Gesso Verde a instalar
	Gesso simples a instalar
	Alvenaria à construir
	Alvenaria existente

ASSUNTO
Projeto de Arquitetura
Elevações - Frontal e Lateral

PRANCHA
04/04

OBRA NOVO FÓRUM DE CORNÉLIO PROCÓPIO

PROPRIETÁRIO TRIBUNAL REGIONAL DO TRABALHO 9º Região

RESP. TÉCNICA	AUTOR DO PROJETO RESPONSÁVEL TÉCNICO – ARQUITETURA	PROPRIETÁRIO	RESPONSÁVEL TÉCNICO CONSTRUÇÃO
	Arq. Antônio César Teófilo Gondim CAU A-4321-1 PR	TRIBUNAL REGIONAL DO TRABALHO	DATA / ESCALA 1:200
	REFERÊNCIA / DOCUMENTO	DESENVOLVIMETO	

PLANTA DE SITUAÇÃO
SEM ESCALA

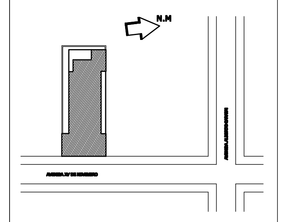

ANOTAÇÕES

ÁREAS:

TERRENO (ESCRITURA):	640,00m²
TERRENO (REAL):	627,83m²
SUBSOLO:	627,83m²
PAVIMENTO TÉRREO:	532,84m²
1º PAVIMENTO:	497,37m²
2º PAVIMENTO:	497,37m²

ÁREA TOTAL EXISTENTE: 2.155,41m²

APROVAÇÃO