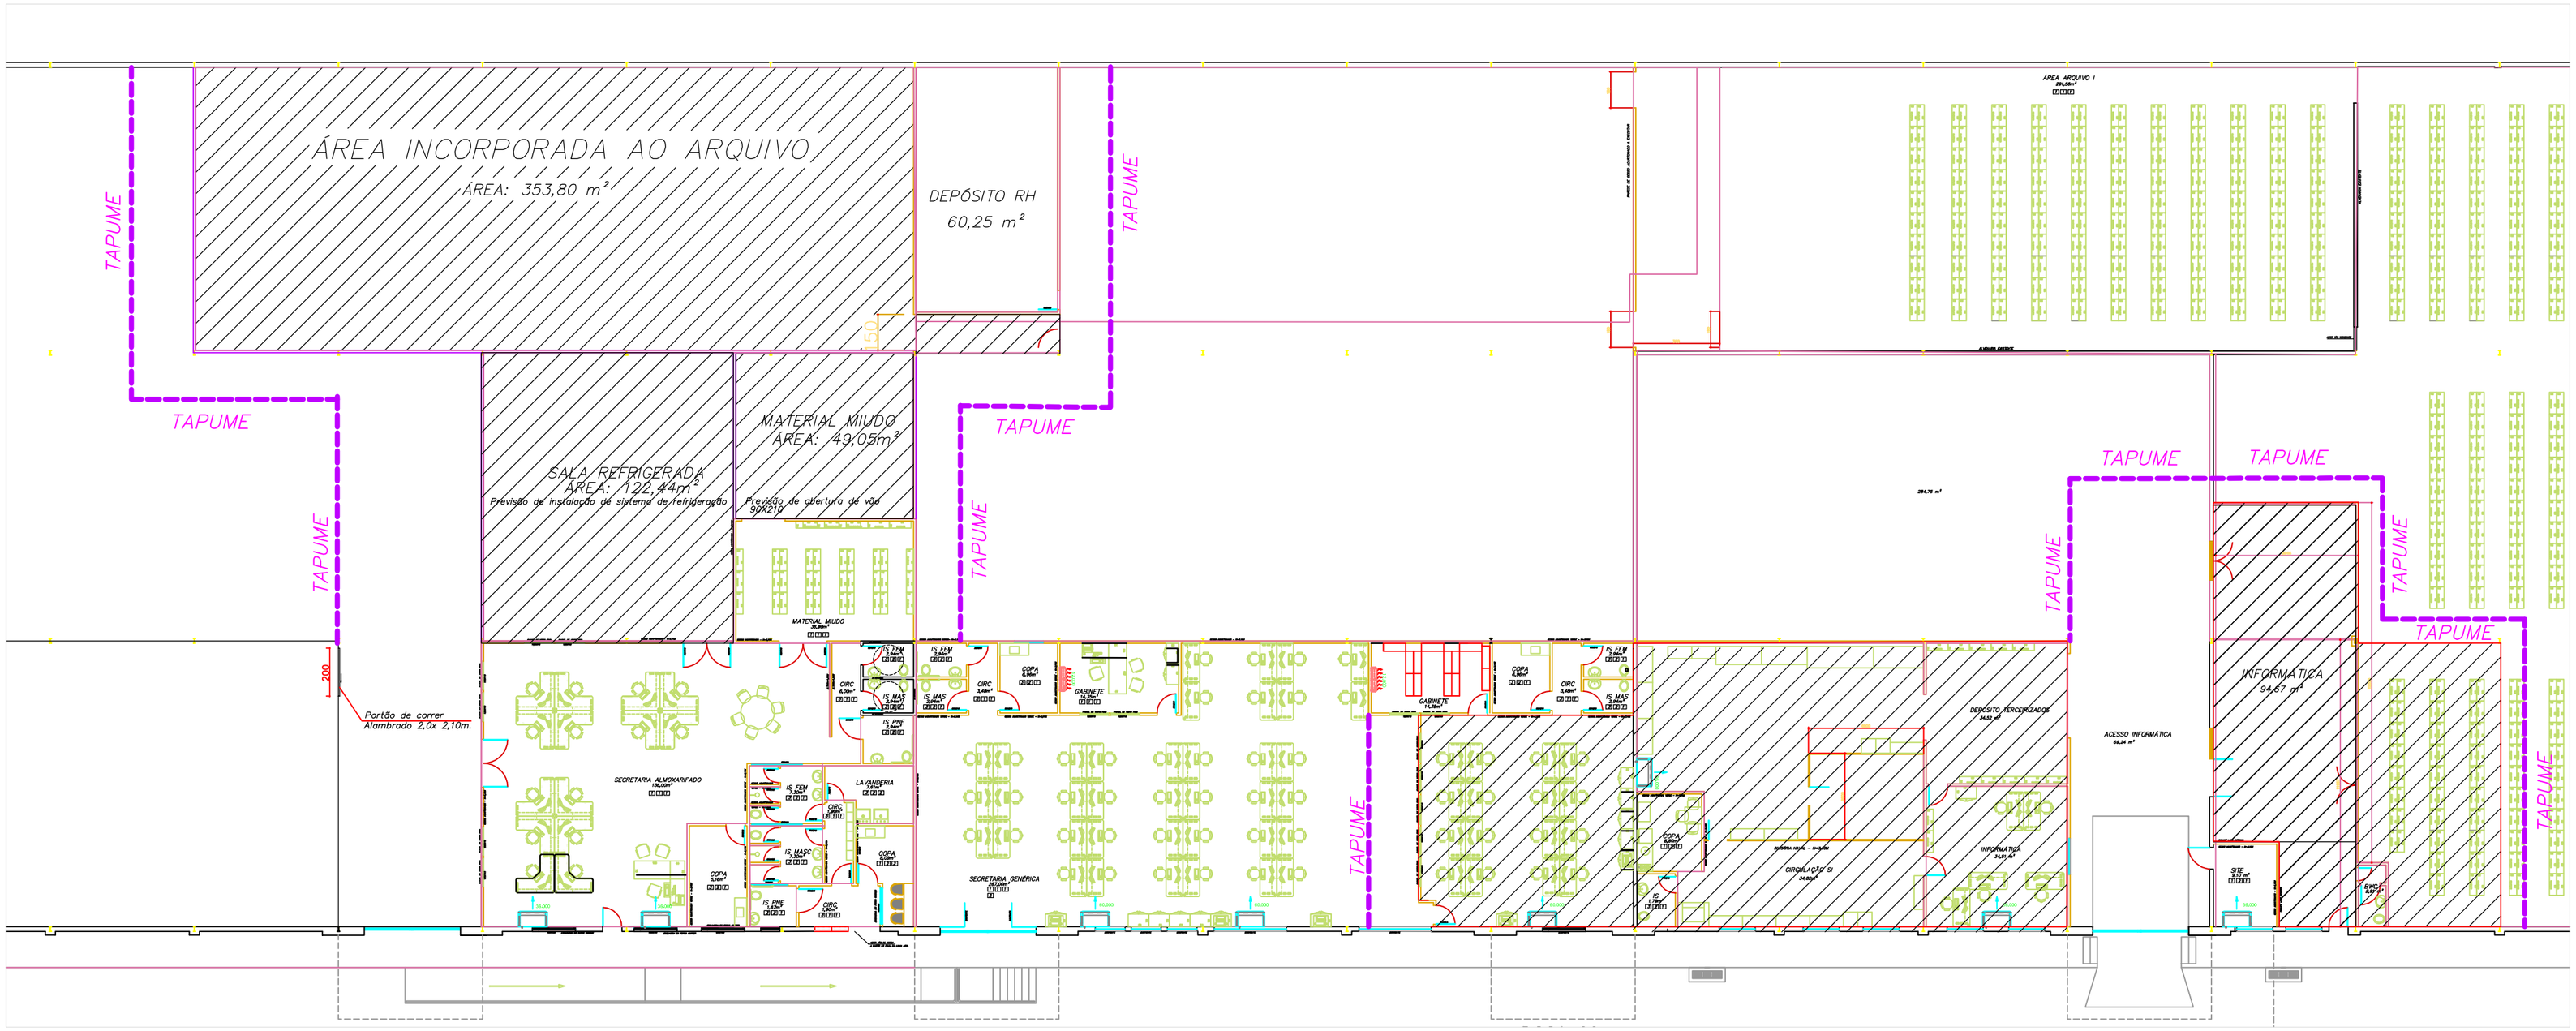

PLANTA INSTALAÇÃO TAPUME

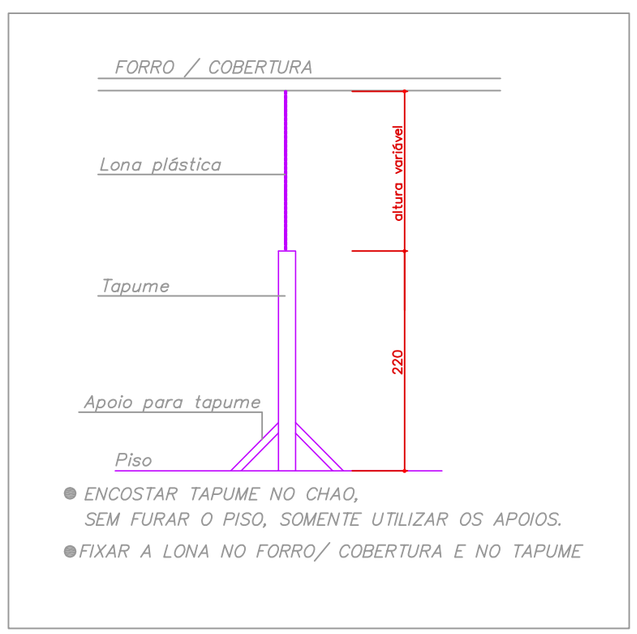

CORTE TAPUME/ LONA

LEGENDA

INSTALAÇÃO DE TAPUME

Poder Judiciário
TRIBUNAL REGIONAL DO TRABALHO DA 9ª REGIÃO

LAYOUT

DETALHES TAPUME

04/00

SECRETARIA DE ENGENHARIA E ARQUITETURA

AUTOR DO PROJETO / CREA

Data FEV/15

ESCALA SEM ESCALA DESENHO CAD

TRTPR

ARQUIVO \\arquivosfs\unidades\curitiba\004 cajuru\016 03902528 – almox. arrimo, exaustores. lixeira – out 2014\cajuru 2014\cajuru dez 2014.dwg. LAYOUT tapume

desenho