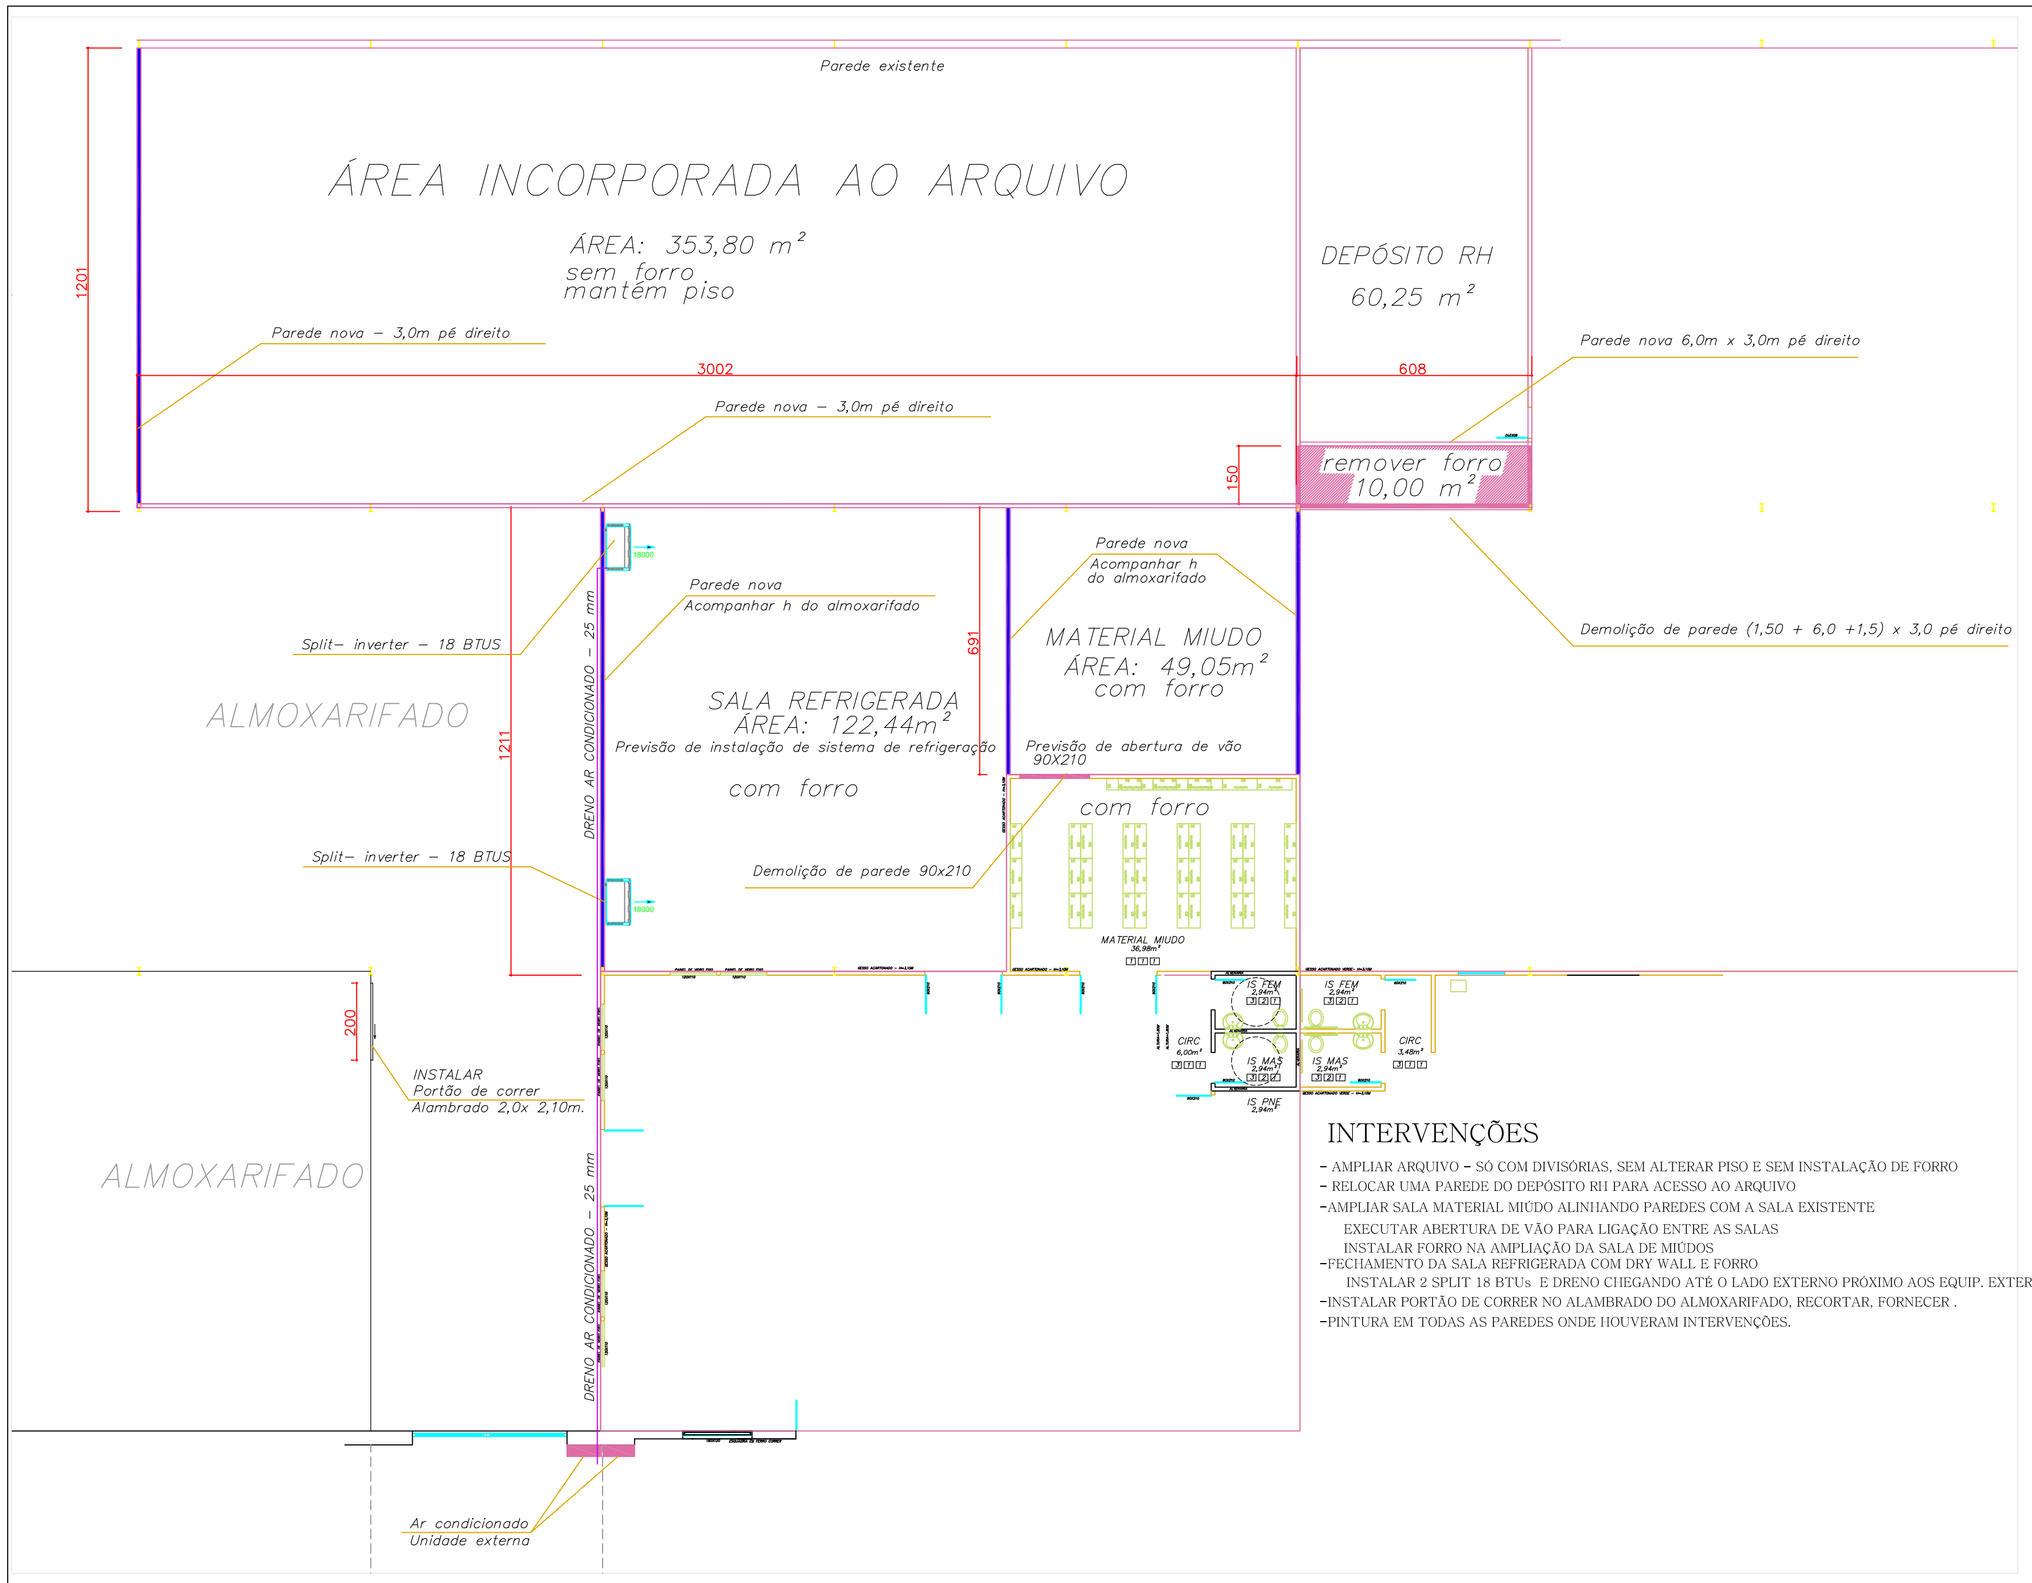

INTERVENÇÕES

- AMPLIAR ARQUIVO - SÓ COM DIVISÓRIAS, SEM ALTERAR PISO E SEM INSTALAÇÃO DE FORRO
- RELOCAR UMA PAREDE DO DEPÓSITO RH PARA ACESSO AO ARQUIVO
- AMPLIAR SALA MATERIAL MIÚDO ALINHANDO PAREDES COM A SALA EXISTENTE
  EXECUTAR ABERTURA DE VÃO PARA LIGAÇÃO ENTRE AS SALAS
  INSTALAR FORRO NA AMPLIAÇÃO DA SALA DE MIÚDOS
- FECHAMENTO DA SALA REFRIGERADA COM DRY WALL E FORRO
  INSTALAR 2 SPLIT 18 BTUs E DRENO CHEGANDO ATÉ O LADO EXTERNO PRÓXIMO AOS EQUIP. EXTERNOS
- INSTALAR PORTÃO DE CORRER NO ALAMBRADO DO ALMOXARIFADO, RECORTAR, FORNECER .
- PINTURA EM TODAS AS PAREDES ONDE HOUVERAM INTERVENÇÕES.

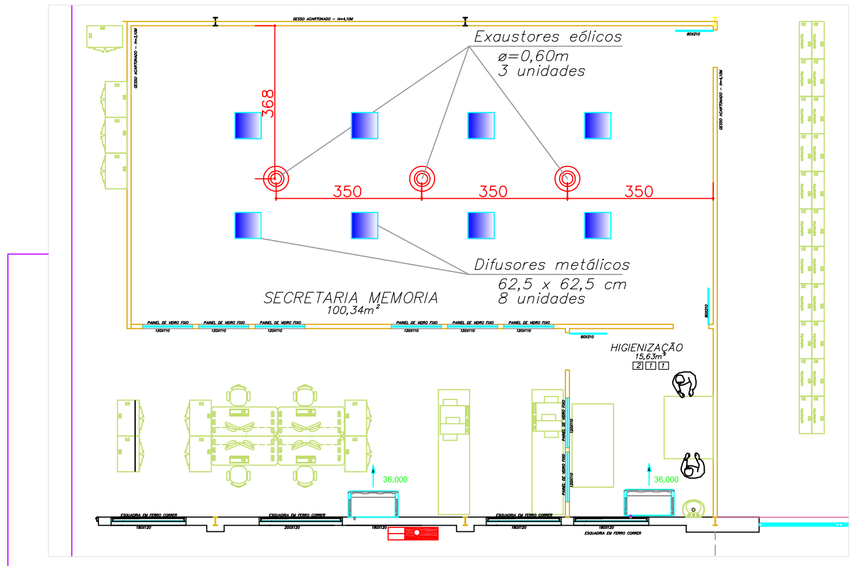

INSTALAÇÃO DE EXAUSTORES EÓLICOS - SALA MEMÓRIA

INSTALAR TRÊS EXAUSTORES EÓLICOS NA COBERTURA ⌀ 60cm SOBRE A SALA DA MEMÓRIA
INSTALAR OITO DIFUSORES DE AR, TIPO GRELHA NO FORRO DA SALA DA MEMÓRIA

Intervenções nesta calha

R. Abel Rosa
R. Abel Rosa
R. Abel Rosa