


C/D— PLANTA CONSULTÓRIO E GABINETE  
ESC 1:75

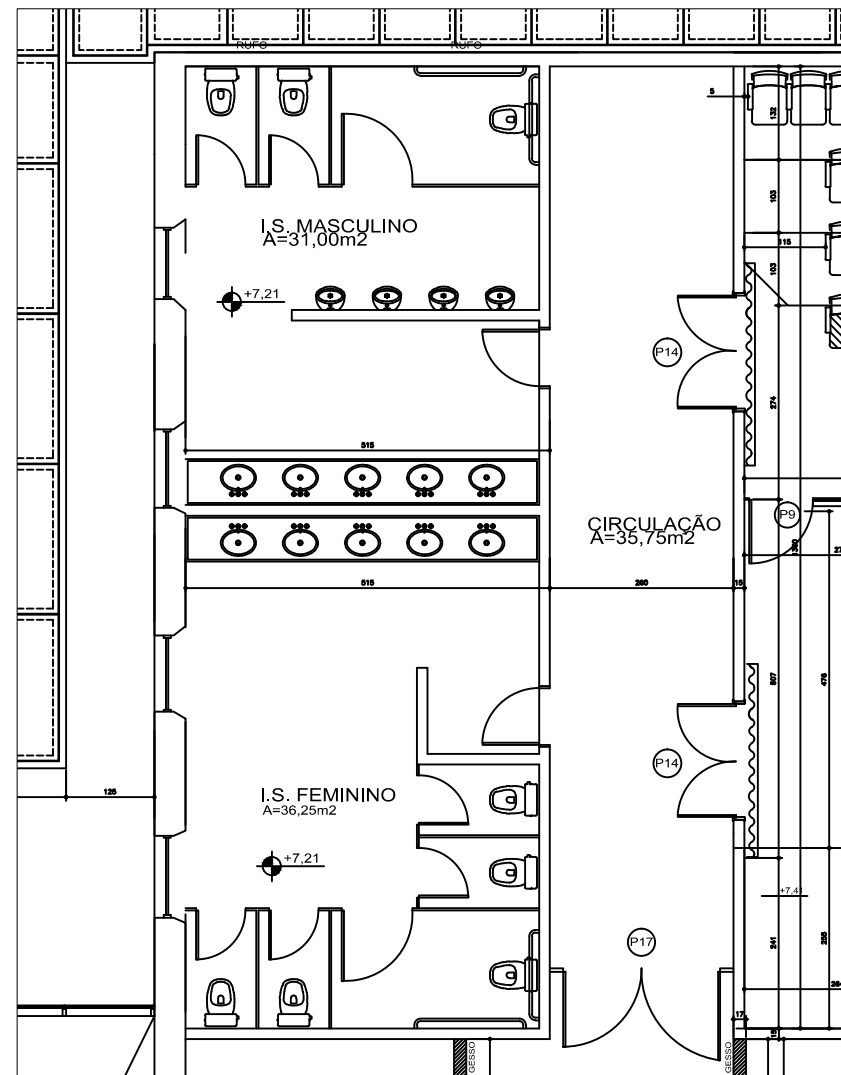

C/D— PLANTA ATUAL  
ESC 1:75

Poder Judiciário  
TRIBUNAL REGIONAL DO TRABALHO DA 9ª REGIÃO

RIO\_BRANCO\_528

PLANTA\_GABINETE  
PLANTA\_CONSULTÓRIO

06/08

SERVIÇO DE ENGENHARIA E ARQUITETURA

ANADÉLIA TRENTINI CAMPARA  
ARQUITETA OAB RJ 40236

Data: MAIO/2014

ESCALA 1:75

DESENHO DESENHO



NDESENHO