

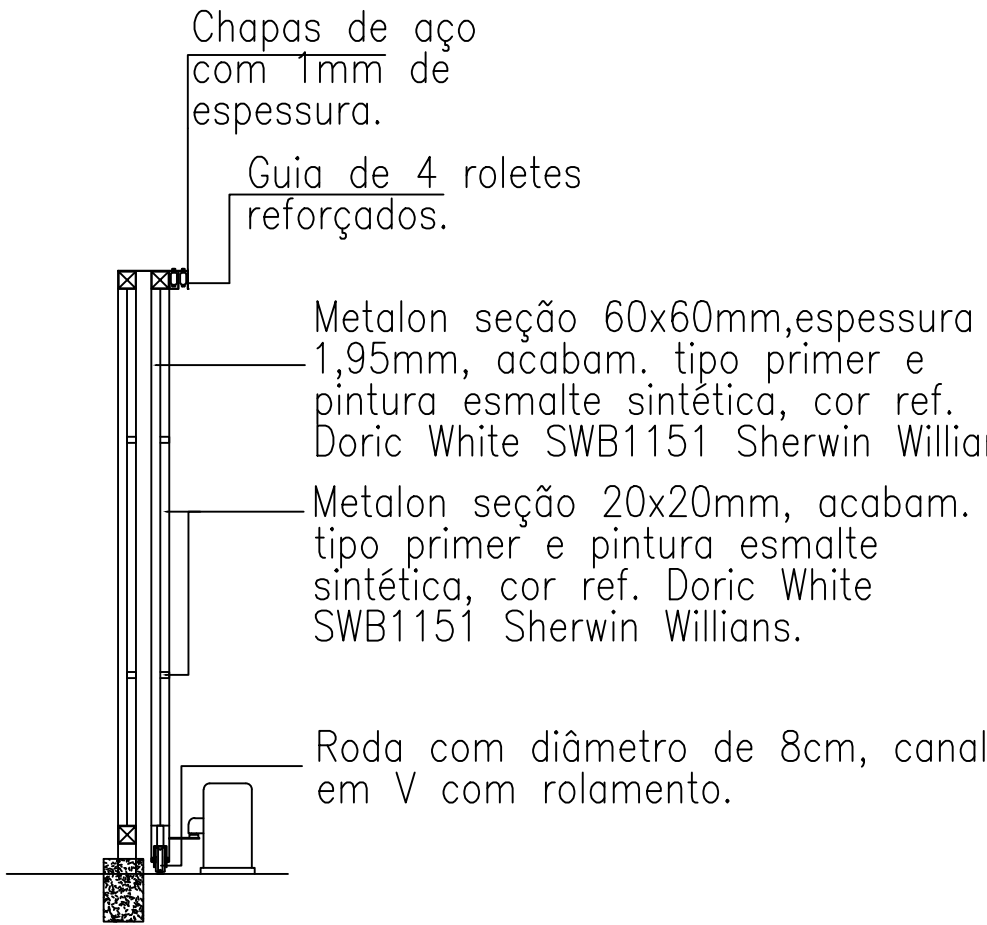



ELEVAÇÃO FRONTAL GENÉRICA  
GRADIL  
E S C A L A I : 25

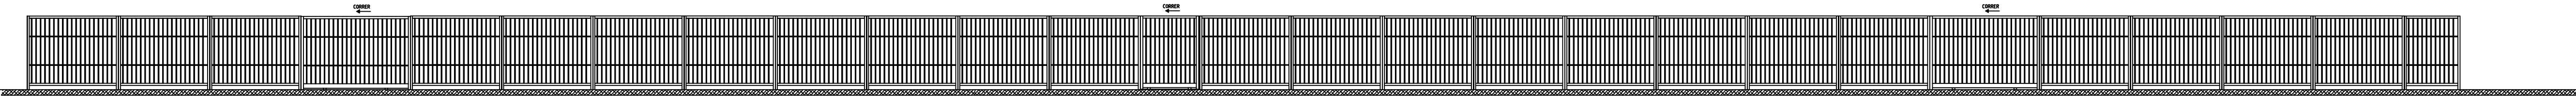


DETALHE PORTÕES PEDESTRES  
E DE ESTACIONAMENTO  
E S C A L A I : 25

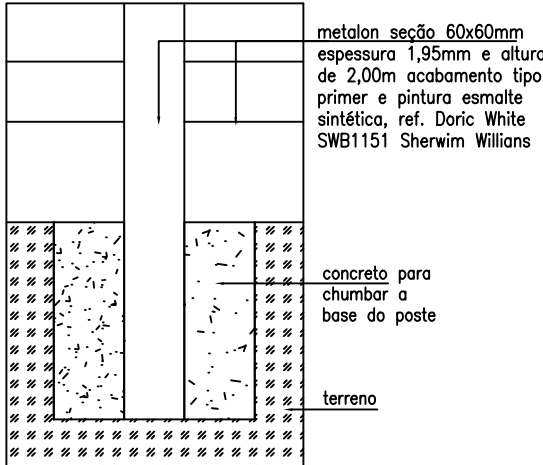

VISTA GRADIL FRONTAL  
E S C A L A I : 100

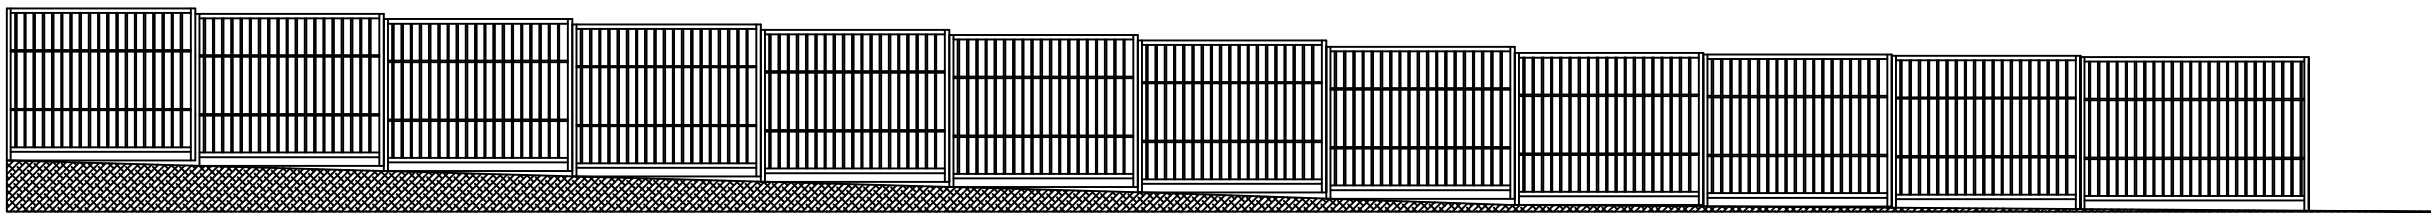

VISTA GRADIL LATERAL  
E S C A L A I : 100

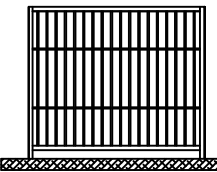

VISTA GRADIL CANTO  
E S C A L A I : 100

LEGENDA DE ACABAMENTOS	
PISOS	LOCAL
1. Piso cerâmico 60x60 cm Linha Herules WH Extra ref. Ceresia ou equivalente	Sala / Secretaria / Circulação / Hall / ES / Copa / Arquivo
2. Piso em PAVEN	Estacionamento
3. Piso concreto despolido acabado antiderrapante	Calçadas
4. Piso pedra incisa	Hall e escadas específicos salões externas
PAREDE	
1. Pintura acrílica ref. F-164 SUIVNL ou equivalente	Sala / Secretaria / Circulação / Hall / Arquivo
2. Cerâmica 20x20cm, cor branco ref. Ceresia ou equivalente	ES / Copa
TETO	
1. Pintura látex cor branco gale sobre emboço e reboco em laje Ref. F-164 SUIVNL ou equiv.	ES / Copa
2. Forro gesso moldado - moldas 62x62x25 mm	Sala / Secretaria / Circulação / Hall / Arquivo

LEGENDA DE ACABAMENTOS EXTERNOS		
TIPO	COR	LOCAL
1. Revestimento tipo GRAFATO	COR SWB 1161 DORC WHITE, REF. SHERWIN WILLIAMS OU EQUIV.	Parques fechada
2. Revestimento tipo GRAFATO	COR SWB 1161 DORC WHITE, REF. SHERWIN WILLIAMS OU EQUIV.	Parques fechada

OBSERVAÇÕES

1 - Cotas prevalecem sobre a escala.

TABELA ESQUADRIAS

Código	Comprimento	Altura	Perfil	Tipo - Material	Quantidade	Local
PR60x210	90	210	-	Abri - Esterno - Alumínio / Veneziana	02	Externas, Vira e Arquivo
PR60x210	70	210	-	Abri - Madeira	07	ES y Alandamento
PR60x210	90	210	-	Abri - Madeira	08	ES y Alandamento
PR60x210	90	210	-	Abri - Madeira - Acabado	09	ES, PRue e Alandamento (4) / Alandamento (4) / Alandamento (4)
PR60x210	90	210	-	Abri - Madeira	01	ES PRUE
PR60x210	80	210	-	Abri - Uma Folha - Vidro Temp. 10mm incolor	01	Alandamento
PR60x210	160	210	-	Abri - Duas Folhas - Vidro Temp. 10mm incolor	01	Hall Público
JAB60	60	60	160	Máximo Pr - Alumínio Vidro Liso 6mm	08	ES
JAB60	80	80	140	Máximo Pr - Alumínio Vidro Liso 6mm	21	Sala / Secret. / Circ. / Copa / Arq.
JAB60	160	280	-	Fixo - Alumínio / Vidro Liso 6mm	02	Posto Bancário
JAB60	160	160	40	Máximo Pr - Alumínio Vidro Liso 6mm	17	Sala / Secretaria
JAB60	160	280	-	Fixo - 1 Folha - Alum. / Vidro Liso 6mm	02	Hall Público
JAB60	240	210	-	Fixo - 3 Folhas - Alum. / V. Temp. 10mm incolor	01	Alandamento

ESTATÍSTICA DE ÁREAS:

TERRENO: Matrícula 11.988 Área Registro Imóveis	2530,36m²	
Área Efetiva Topográfico	2194,23m²	
À CONSTRUIR	507,11m²	
*ÁREA PERMEÁVEL	672.10 m²	30,6%
*TAXA DE OCUPAÇÃO		23,43 %
*COEFICIENTE DE APROVEITAMENTO		0,23
(*refe ao terreno efetivo)		

LEGENDA DE PAREDES

	Gesso duplo acústico à instalar
	Gesso verde à instalar
	Gesso simples à instalar
	Alvenaria à construir

APROVAÇÃO PUC

OBRA Vara do Trabalho de Bandeirantes Pr

PROPRIETÁRIO TRIBUNAL REGIONAL DO TRABALHO 9ª Região

TÍTULO Gradil  
Vista, Elevação e Detalhes



PRANCHA EXEC LEGAL  
04 05

RESP. TÉCNICA AUTOR DO PROJETO RESPONSÁVEL TÉCNICO - ARQUITETURA

ARq Antônio Cesar Teófilo Gondim

CAUSA 471/19

REFERÊNCIA DOCUMENTO

PROPRIETÁRIO

TRIBUNAL REGIONAL DO TRABALHO

DESENVOLVIMENTO

RESPONSÁVEL TÉCNICO CONSTRUÇÃO

DATA

ESCALA

indicada