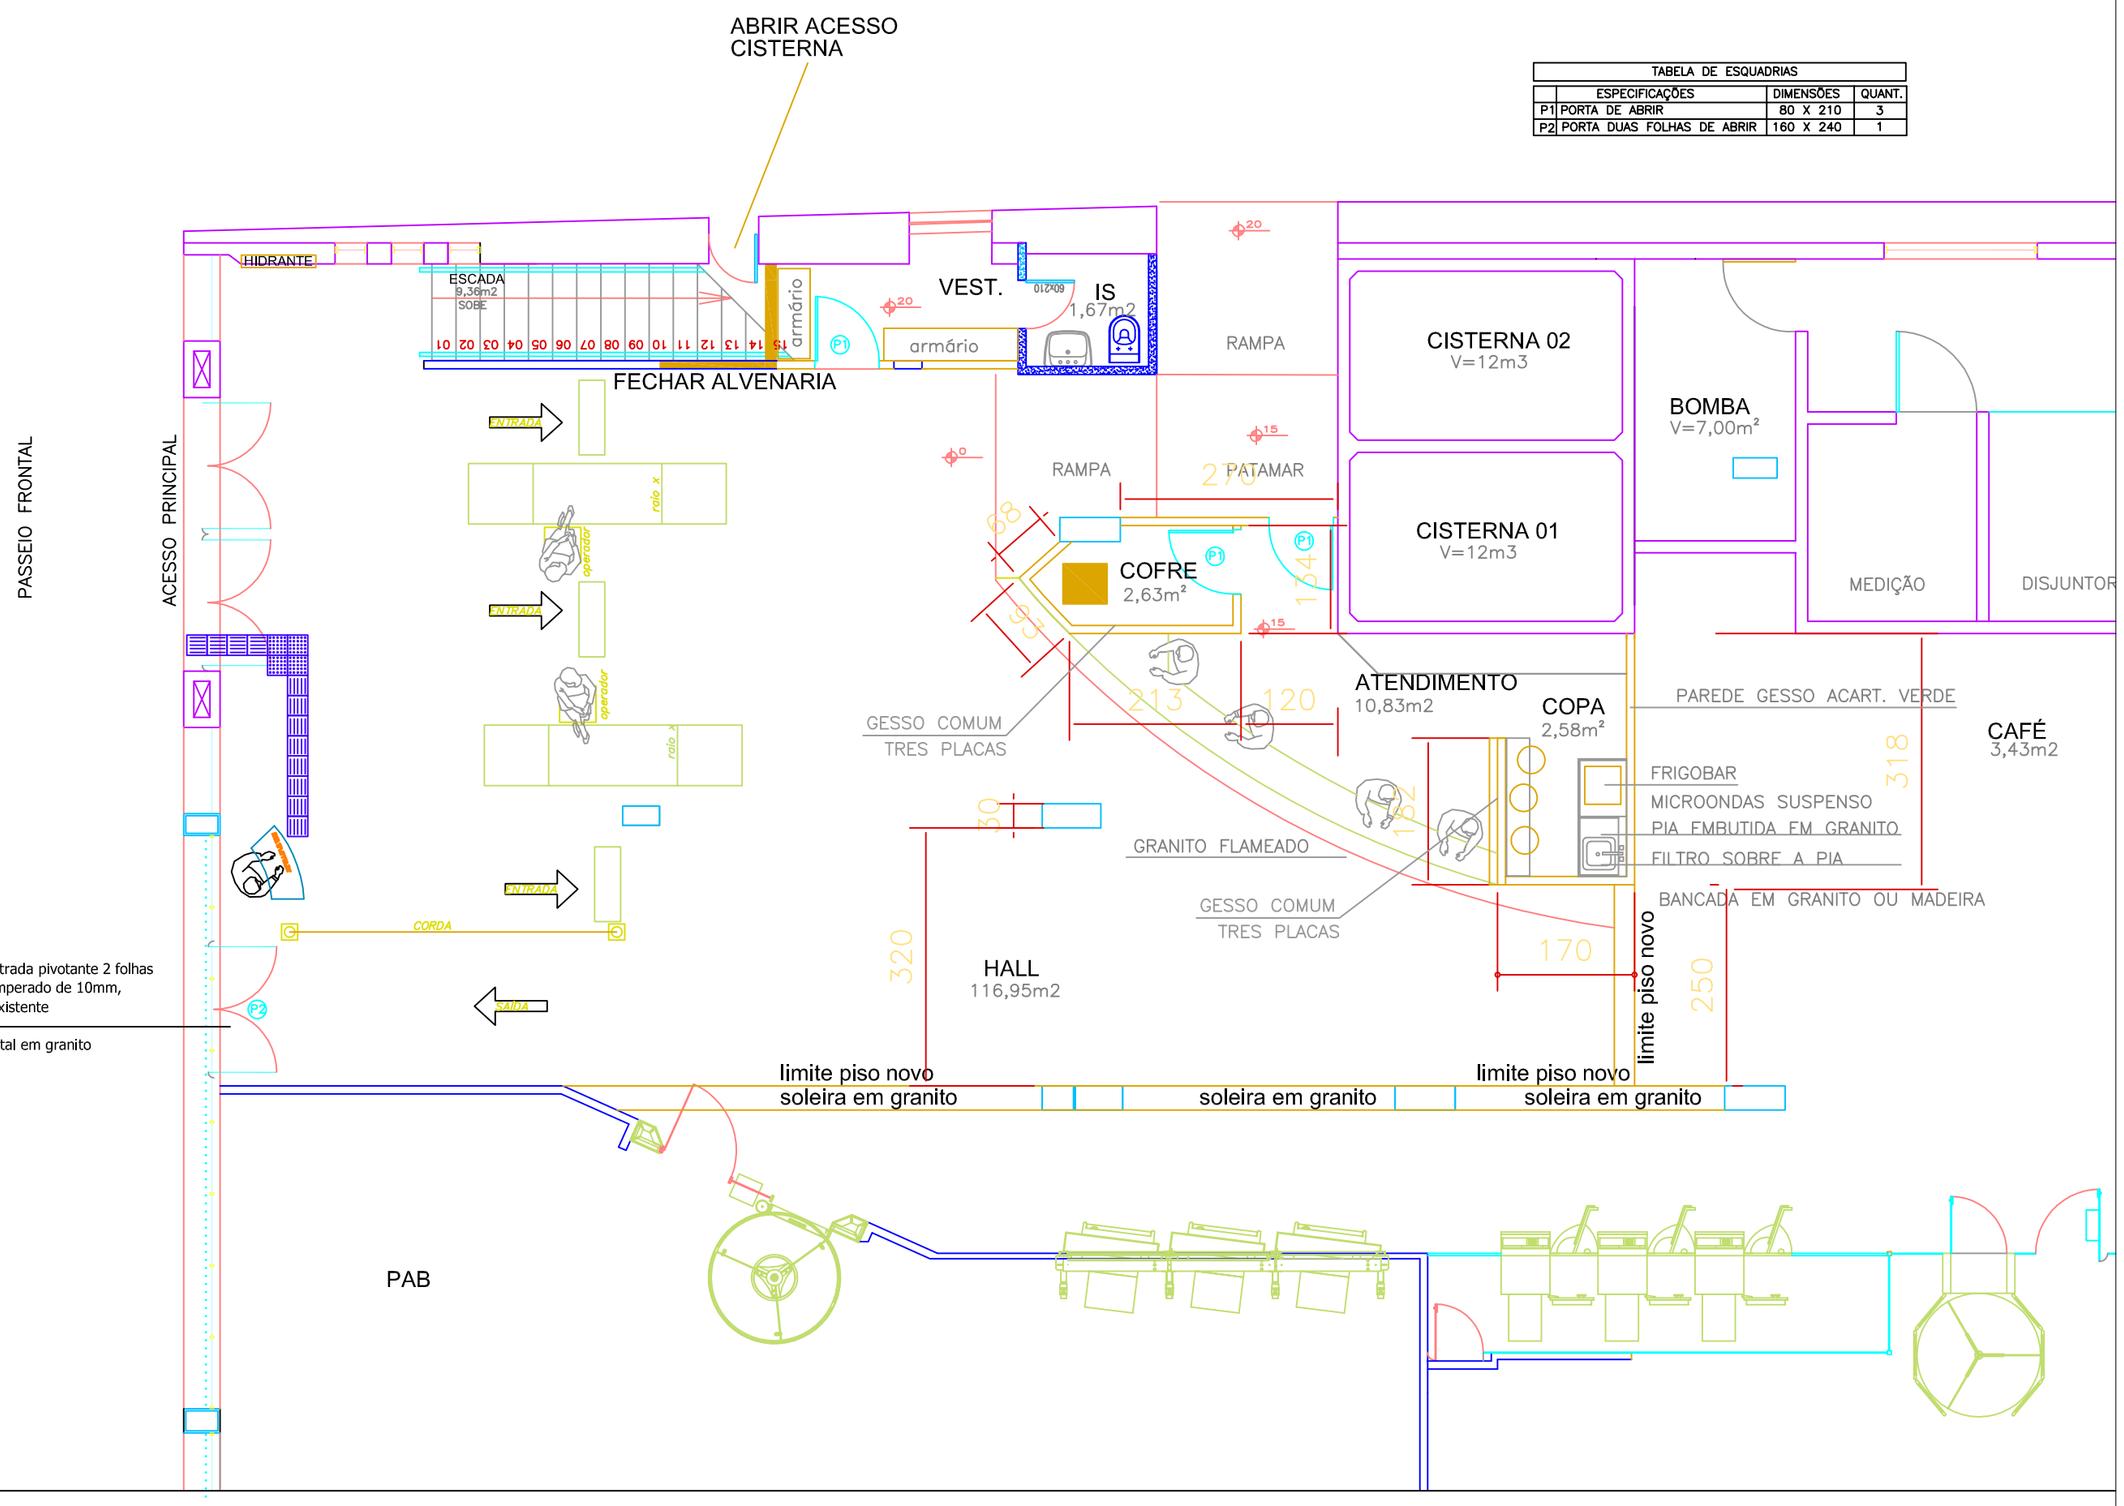

PROPOSTA PORTARIA ED. 362

PROJETO BALCÃO PORTARIA E MÓVEIS DA COPA SEGUE EM PROCESSOS SEPARADOS

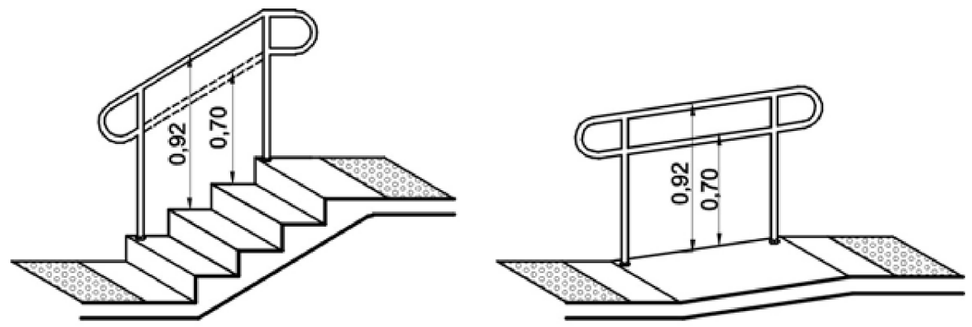

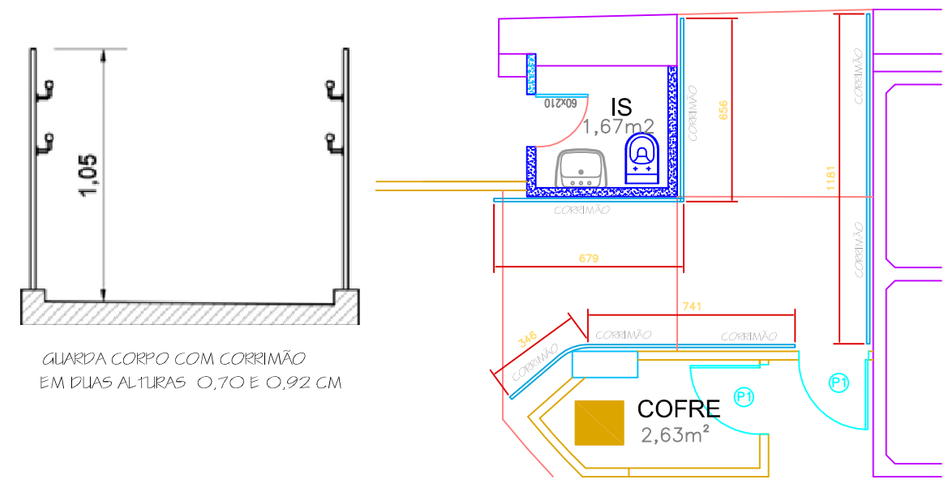

DETALHE
Instalação de corrimão

ASSUNTO: PLANTA BAIXA TÉRREO 362					PRANCHA: 01/04
OBRA: REFORMA PORTARIA FÓRUM TRABALHISTA					
PROPRIETÁRIO: TRIBUNAL REGIONAL DO TRABALHO 9º Região					TRTPR
DESENHO	REFERÊNCIA	RESP. TEC.	DATA	ESCALA	