

PLANTA

ASSUNTO


DETALHAMENTO DE MOBILIÁRIO

PRANCHA

01/05

OBRA REFORMA PORTARIA FÓRUM TRABALHISTA

PROPRIETÁRIO TRIBUNAL REGIONAL DO TRABALHO 9º Região

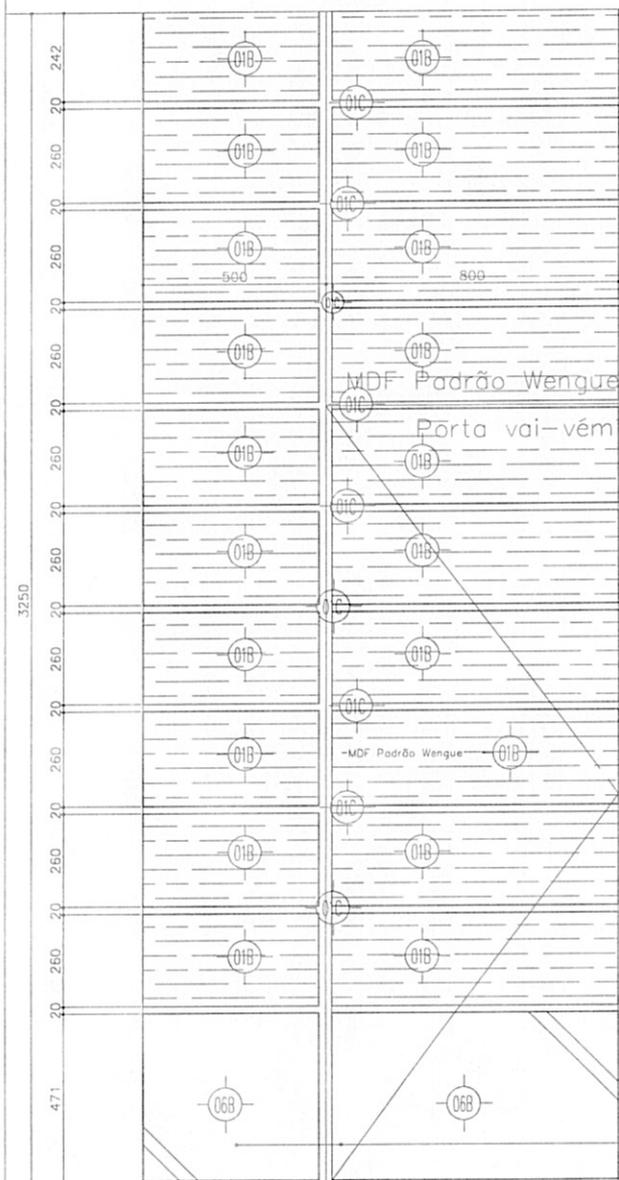

AÇO INOXIDÁVEL SOBRE CHAPA MDF4mm  
 ACABAMENTO LATERAL COM FITA WENGUE

ASSUNTO

DETALHAMENTO DE MOBILIÁRIO *Elevação 01*


PRANCHA

**02**/05


OBRA REFORMA PORTARIA FÓRUM TRABALHISTA

PROPRIETÁRIO TRIBUNAL REGIONAL DO TRABALHO 9º Região



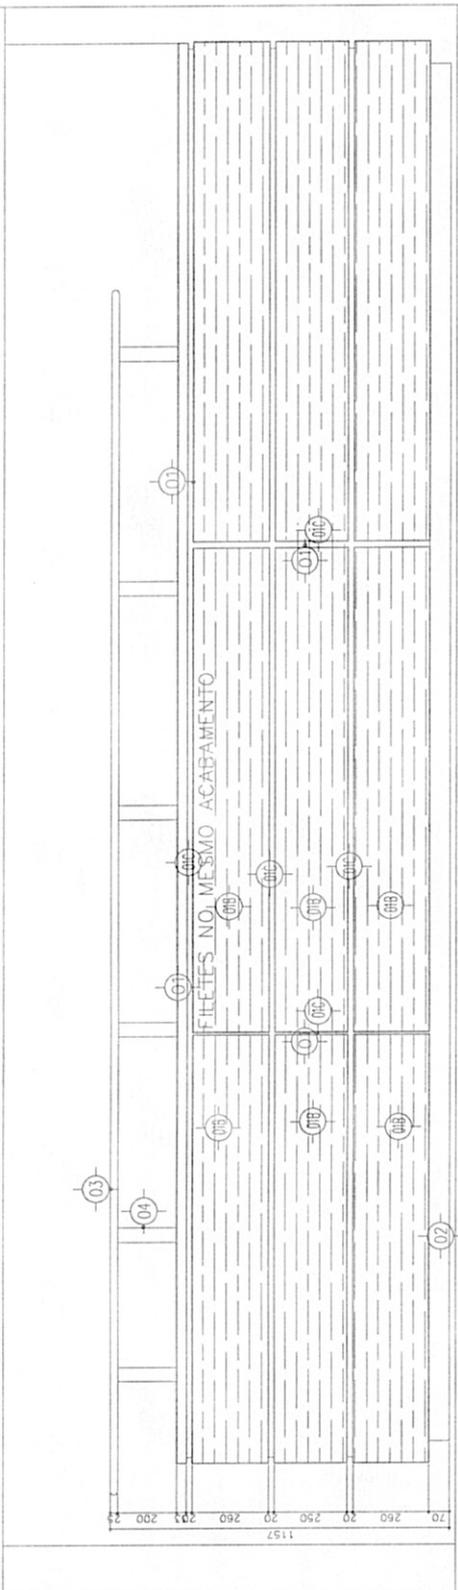

Elevação 03

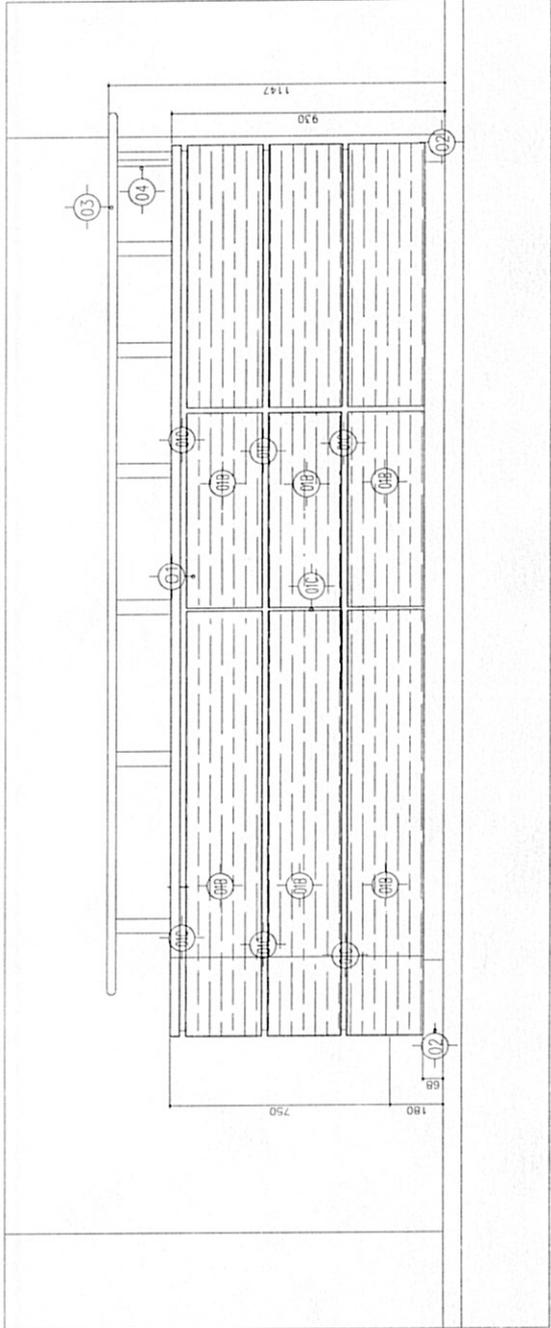

Elevação 04

ASSUNTO

DETALHAMENTO DE MOBILIÁRIO

PRANCHA

04/05

OBRA REFORMA PORTARIA FÓRUM TRABALHISTA

PROPRIETÁRIO TRIBUNAL REGIONAL DO TRABALHO 9º Região

ASSUNTO


# DETALHAMENTO DE MOBILIÁRIO

OBRA **REFORMA PORTARIA FÓRUM TRABALHISTA**


PROPRIETÁRIO **TRIBUNAL REGIONAL DO TRABALHO 9º Região**

PRANCHA

# 05/05

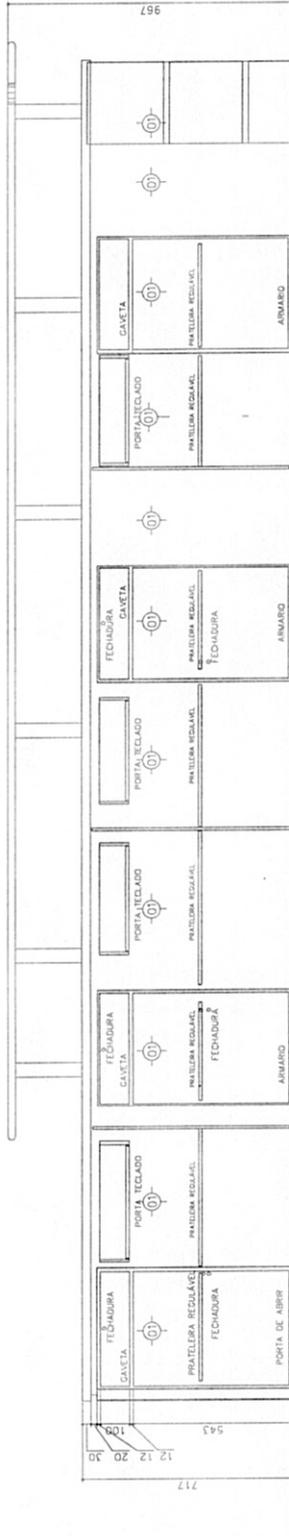

## Elevação 05

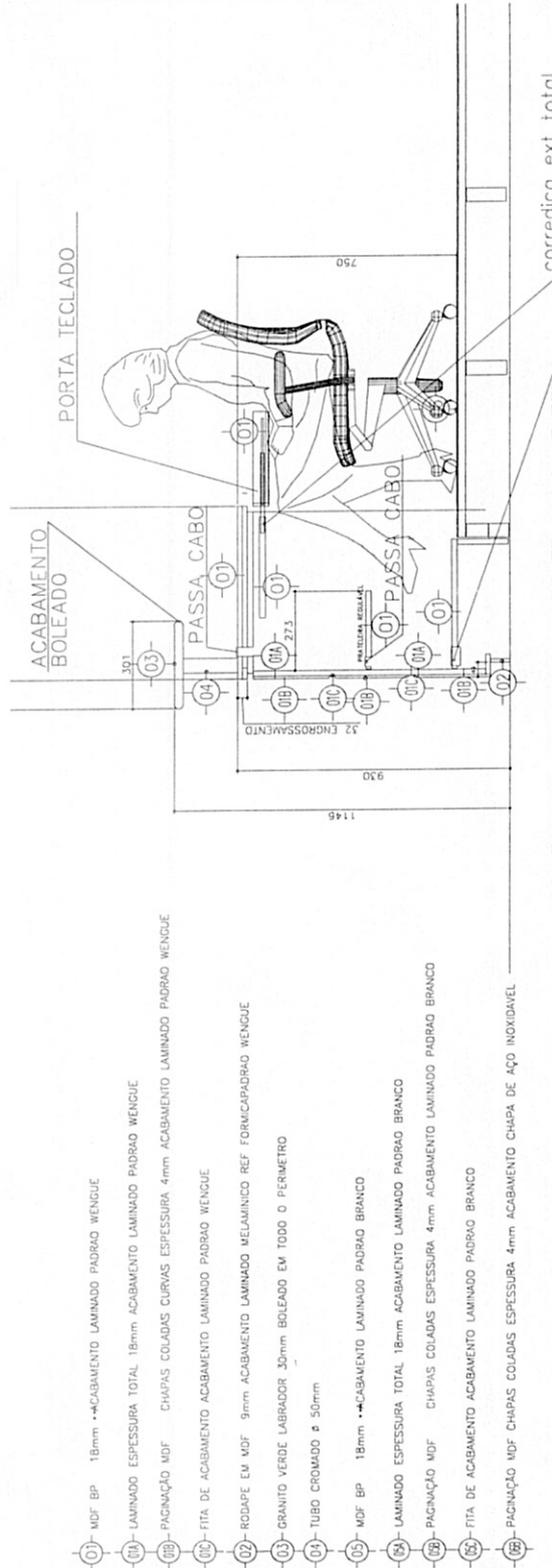

- 01 - MDF BP 18mm - ACABAMENTO LAMINADO PADRAO WENGUE
- 02 - LAMINADO ESPESSURA TOTAL 18mm ACABAMENTO LAMINADO PADRAO WENGUE
- 03 - PAGNAÇÃO MDF CHAPAS COLADAS CURVAS ESPESSURA 4mm ACABAMENTO LAMINADO PADRAO WENGUE
- 04 - FITA DE ACABAMENTO LAMINADO PADRAO WENGUE
- 05 - RODAPE EM MDF 9mm ACABAMENTO LAMINADO MELAMINICO REF FORMICAPADRAO WENGUE
- 06 - GRANITO VERDE LABRADOR 30mm BOLEADO EM TODO O PERIMETRO
- 07 - TUBO CROMADO ø 50mm
- 08 - MDF BP 18mm - ACABAMENTO LAMINADO PADRAO BRANCO
- 09 - LAMINADO ESPESSURA TOTAL 18mm ACABAMENTO LAMINADO PADRAO BRANCO
- 10 - PAGNAÇÃO MDF CHAPAS COLADAS ESPESSURA 4mm ACABAMENTO LAMINADO PADRAO BRANCO
- 11 - FITA DE ACABAMENTO LAMINADO PADRAO BRANCO
- 12 - PAGNAÇÃO MDF CHAPAS COLADAS ESPESSURA 4mm ACABAMENTO CHAPA DE AÇO INOXIDAVEL

EMBUTIR TOMADAS EXISTENTE LOGICA ELETRICA  
 CAIXA 4X4 INTERLIGADO-AS COM ELETRODUTO FLEXIVEL  
 COM O PONTO DE PISO EXISTENTE

## Corte esquemático

## Legenda

