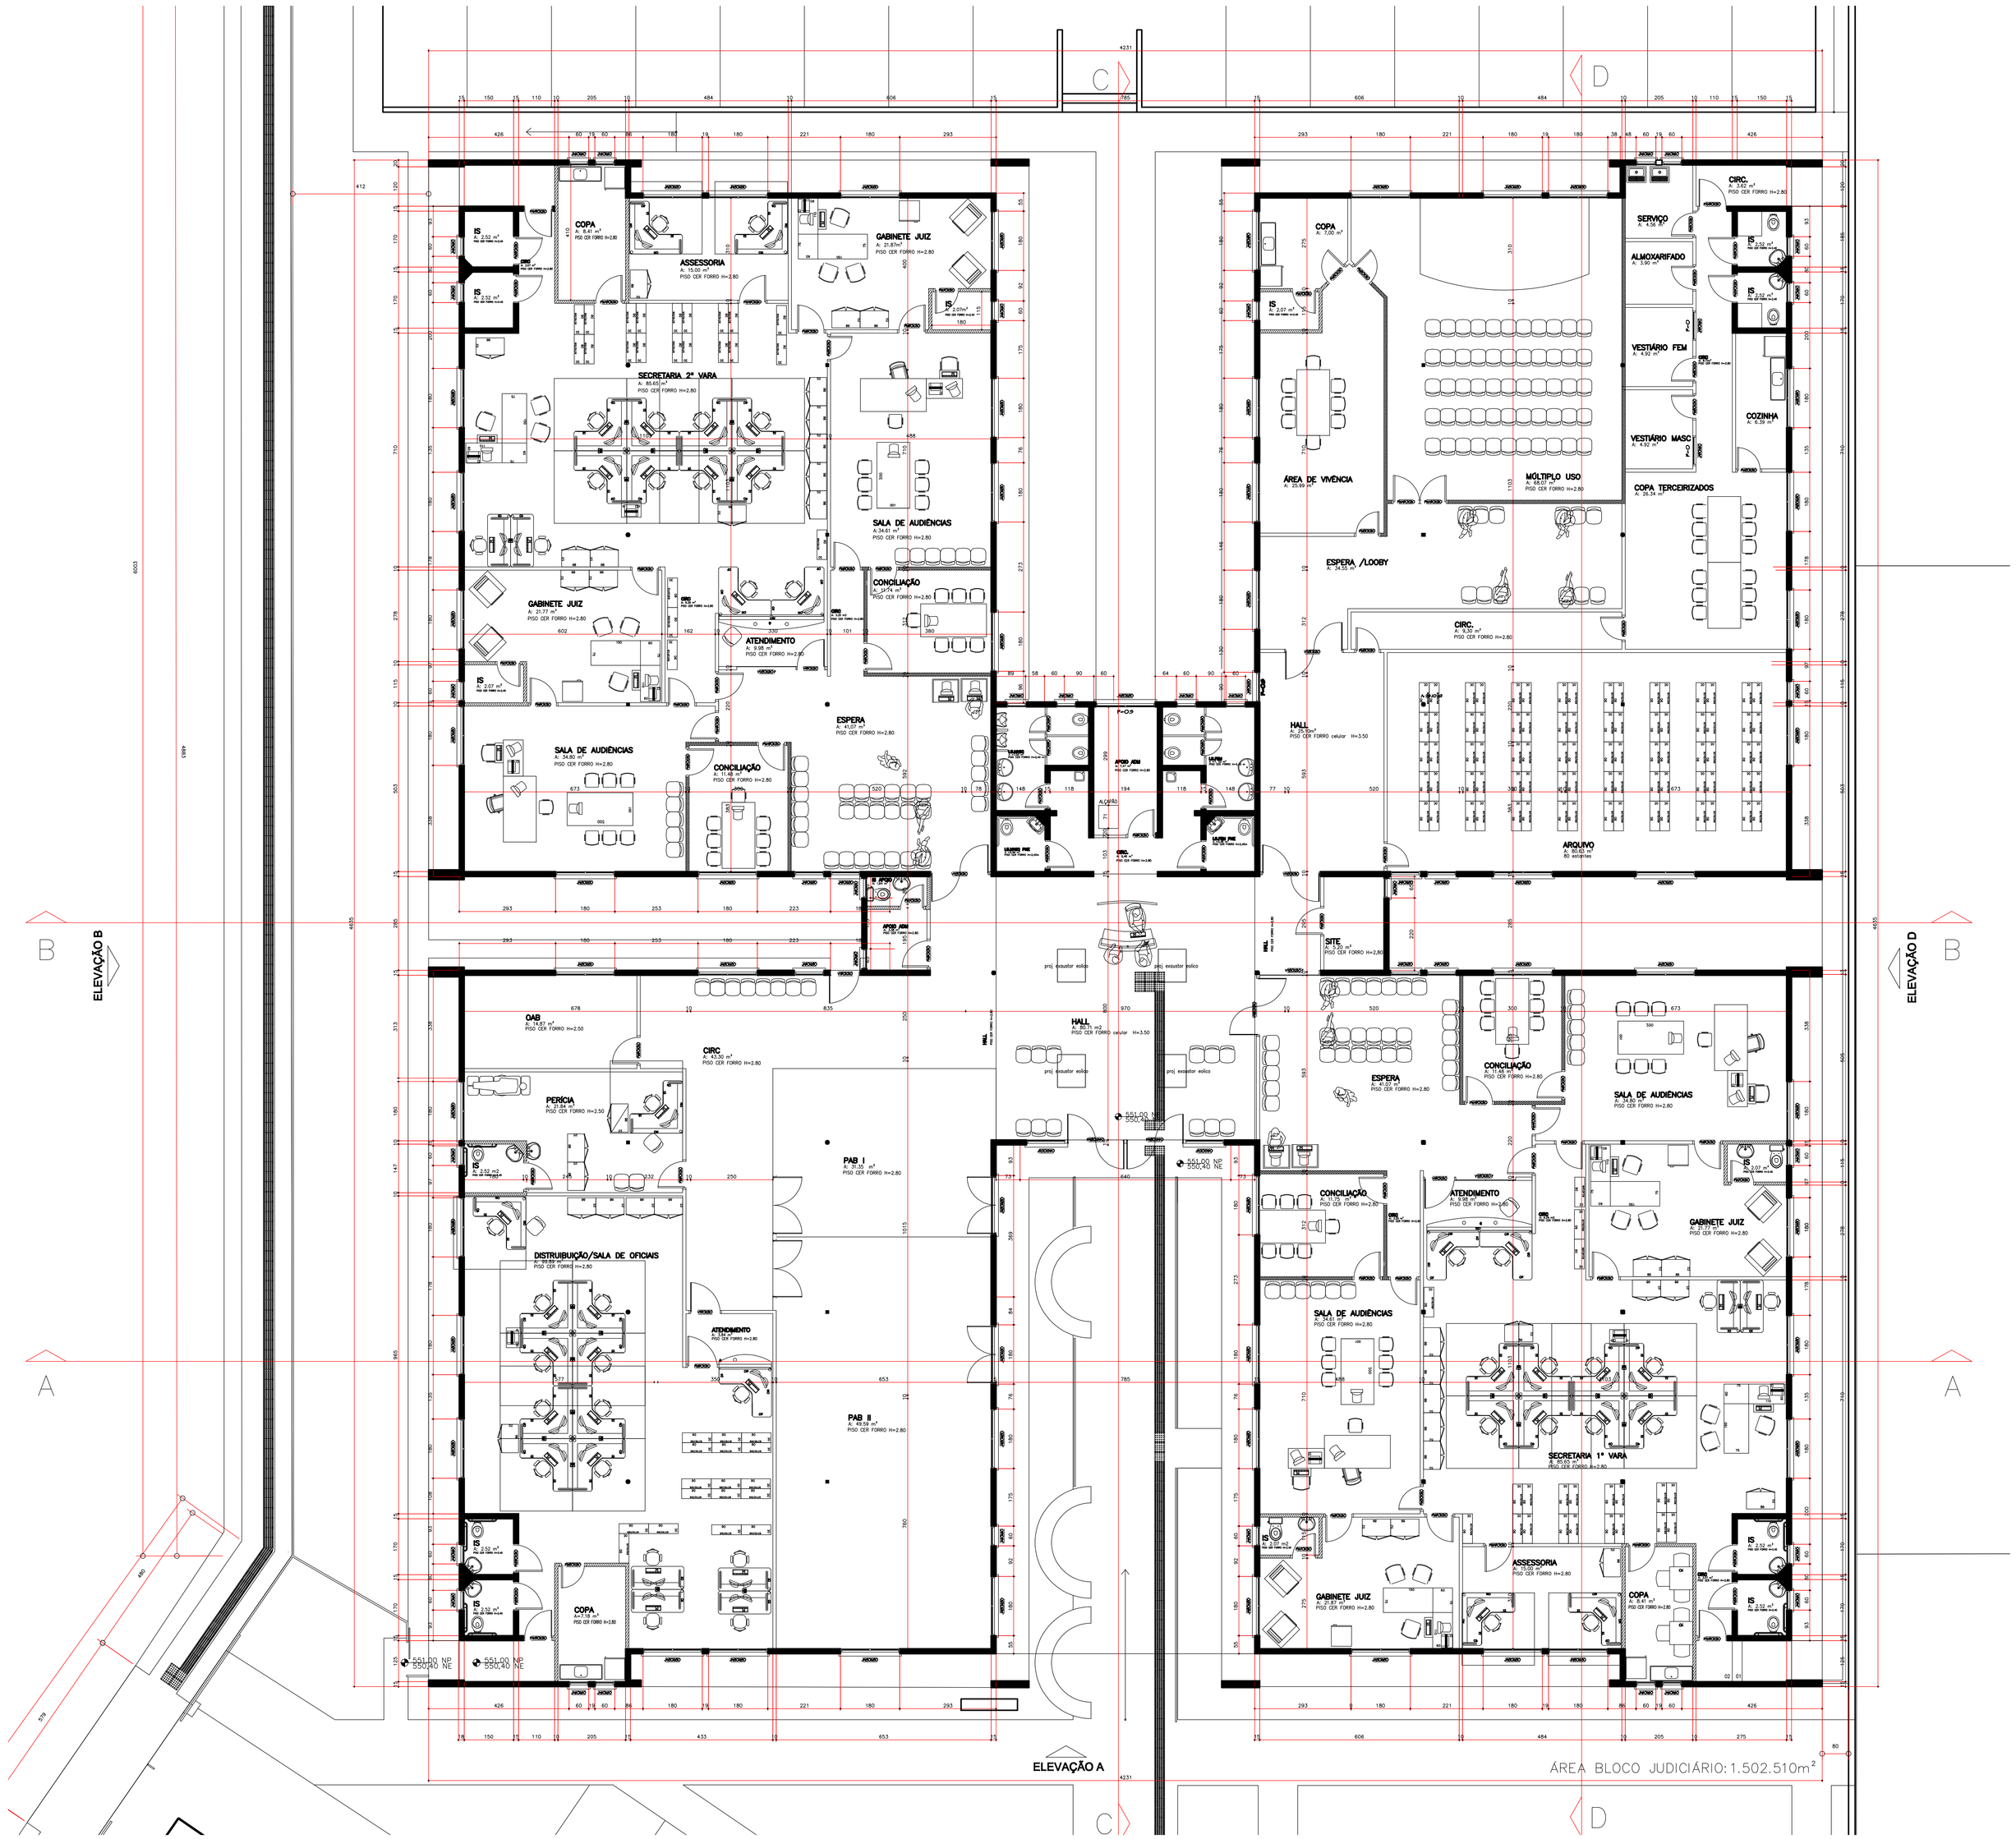

PLANTA BAIXA TÉRREO
ESCALA 1/75

LEGENDA DE ACABAMENTOS

PISOS	**LOCAL**
1 Piso cerâmico 45x90 cm Linha Horsten 1001 Extra ref. Ceusa ou equivalente	Salas / Secretaria / Circulação / Hall / Wh / Copa / Arquivo
2 Piso em PAVIM	Estacionamento
3 Piso concreto desempenado acabado endurecimento	Calçadas /
4 Piso pedra ireserva	hall e escadas espelhos externos internas

PAREDE	
1 Pintura acr?tica ref. F-100 BUNKE ou equivalente	Salas / Secretaria / Circulação / Hall / Arquivo
2 Cerâmica 30/35cm, cor branco ref. Ceusa ou equivalente	Wh / Copa

TETO	
1 Pintura látex cor branco pela exata emboço e reboco em laje Ref. F-100 BUNKE ou equiv.	Wh / Copa
2 Forro gesso modular - módulo 625x625 mm	Salas / Secretaria / Circulação / Hall / Arquivo

LEGENDA DE ACABAMENTOS EXTERNOS

TIPO	COR	LOCAL
1 Revestimento tipo GRAVIATO	CUR 0045 1100 SONIC WHITE, REF.: SHERWIN WILLIAMS OU EQUIV.	Paredes Solteds
2 Revestimento tipo GRAVIATO	CUR 0045 1100 SONIC WHITE, REF.: SHERWIN WILLIAMS OU EQUIV.	Paredes Solteds

OBSERVAÇÕES
1 - Cotas preenchem sobre o desde.

TABELA ESQUADRIAS

Código	Largura	Altura	Peitoril	Tipo - Material	Quantidade	Local
PV150x250	150	250	-	Alum - Duas folhas / Alumínio	02	Hall do Entrada
PV420x210	420	210	-	Alum - Uma folha / Alumínio / Fumelhado	07	Externas
PI410x210	410	210	-	Alum - Uma folha / Madeira / Acabada	10	Circulação / Auditórios / Assessoria / Copa
PI080x80	80	80	-	Alum - Uma folha / Madeira	04	S.Pré.Acesso (D) / Auditórios (A) / Alt (D)
PI070x210	70	210	-	Alum - Uma folha / Madeira	05	W.Sanitário Alt. / Área de Vivência / Wh.
PI080x210	80	210	-	Alum - Uma folha / Madeira	14	Salas / Secretaria
PI090x210	90	210	-	Alum - Uma folha / Madeira	01	Circulação / Auditórios / Portão / QAB
PI090x310	90	310	-	Alum - Uma folha / Chapa em Fórmica 40x80cm	11	Wh-PNE
VT150x210	150	210	-	Alum - Duas folhas / Vidro Temp. 10mm Incolor	02	Atendimento / Hall
VT180x210	180	210	-	Alum - Duas folhas / Vidro Temp. 10mm Incolor	04	Fachada
VT180x310	180	310	-	Alum - Duas folhas / Vidro Temp. 10mm Incolor	01	Hall Pública
J100x210	100	210	100	Madeira Al + Alumínio / Al Perfurada 35mm	01	Wc Fem / Wc / Espera / Arrojo / Ar.Cond / PNE
J100x80	80	80	100	Piso - Alumínio / Vidro Liso 8mm	02	Vestiário Masculino e Feminino
J100x150	80	150	30	Madeira Al e Piso - Alumínio / Vidro Liso 8mm	05	Hall / Arquivo / Espera
J0120x320	120	320	-	Piso - Alumínio / Vidro Liso 8mm	02	Hall
J0120x90	120	90	120	Madeira Al e Piso - Alum. / Vidro Liso 8mm	02	Cozinha / Copa
J0180x150	180	150	30	Madeira Al e Piso - Alum./ Vidro Temp 10mm Incolor	01	Gráf./ Portão / Acessos / Salmão em / Rec. etc.

OBSERVAÇÃO: TODOS OS AMBIENTES NO EDIFÍCIO, ESTÃO NO MESMO NÍVEL TOPOGRÁFICO. (+55I,0M)

ÓRGÃOS PUBLICOS

OBRA **FORUM DO TRABALHO DE TOLEDO**

TÍTULO **PLANTA PAVIMENTO TERREO**

OBRA FORUM DO TRABALHO MUNICIPIO DE TOLEDO

LOCAL Av. Dra Zilda Arns Neumann esquina com rua Estefano Secchi

PROPRIETÁRIO Tribunal Regional do Trabalho da 9ª Região

PRANCHA Nº | CÓD. | DVE **02|05|08**

SITUAÇÃO

PARCIAIS

ESTATÍSTICA DE ÁREAS:

- TERRENO	**4.798,50 m²**
- A CONSTRUIR	
Fórum:	**1.511,40m²**
Guarita:	**9,00 m²**
Área Total Construída:	**1.520,40 m²**
- Área de calçada interna	**591,07 m²**
- Área de calçada rua	**114,63 m²**
- ÁREA PERMEÁVEL (mín 25%)	**44,66%**
- TAXA DE OCUPAÇÃO	**31,69%**
- COEFICIENTE DE APROVEITAMENTO	**0,32**

PARPROJETO

EXECUÇÃO

PROPRIETÁRIO

DATA da emissão 15/07/2016 | DESENHO Mônica | ESCALA Indicada

ARQUIVO= \\arquivosfs\UNIDADES\TOLEDO\011 FORUM 2014 IMOVEL PROPRIO\INSTRUÇÃO DA CONTRATAÇÃO\CSIT\Projetos\ARQUITETURA\Arquitetura Toledo.dwg FOLHA PEL_Planta Baixa_02-08