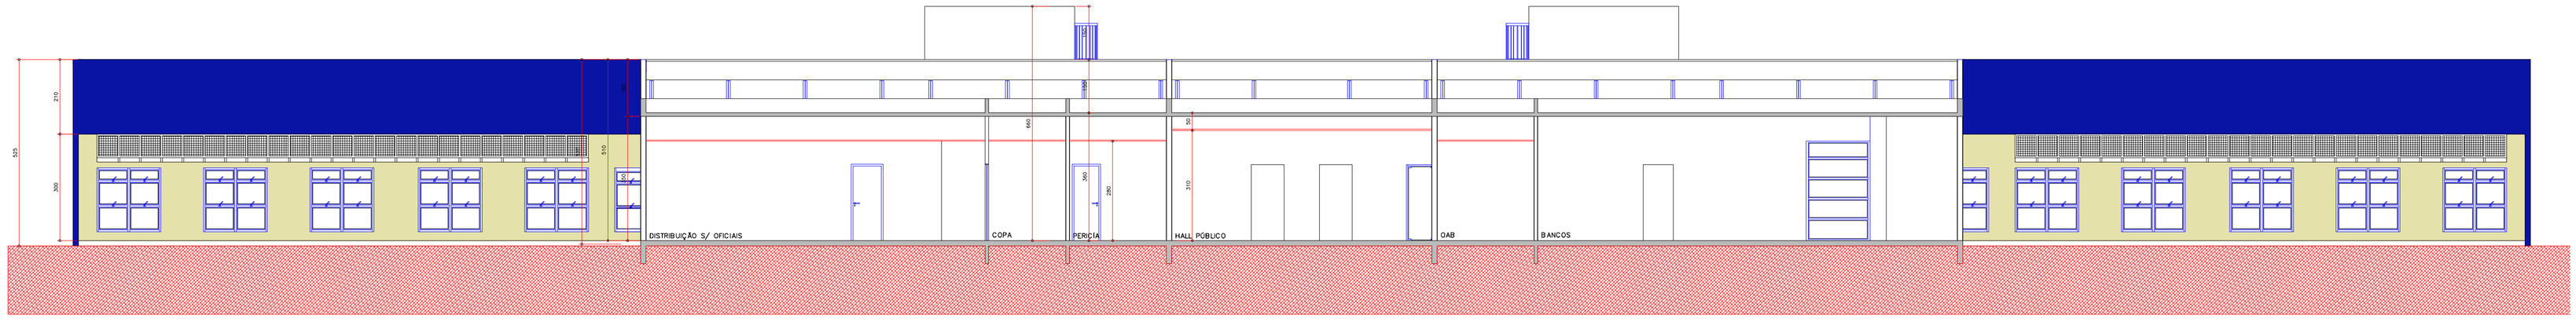

CORTE AA
ESCALA 1/75

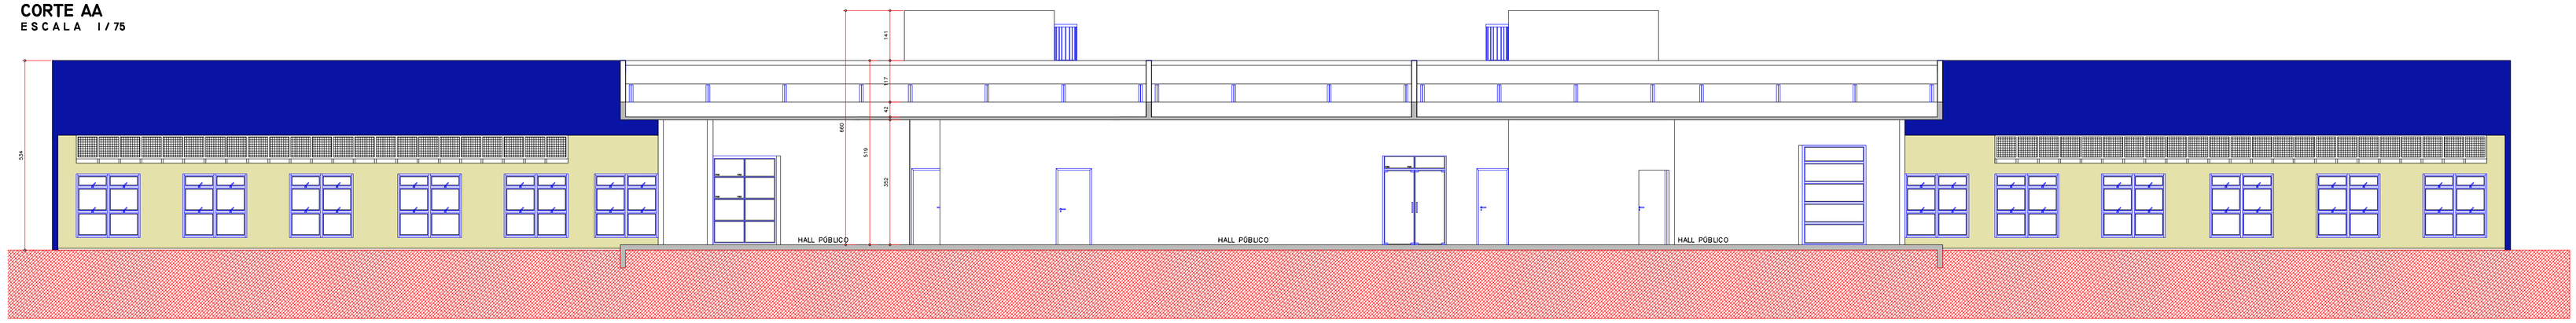

CORTE GG
ESCALA 1/75

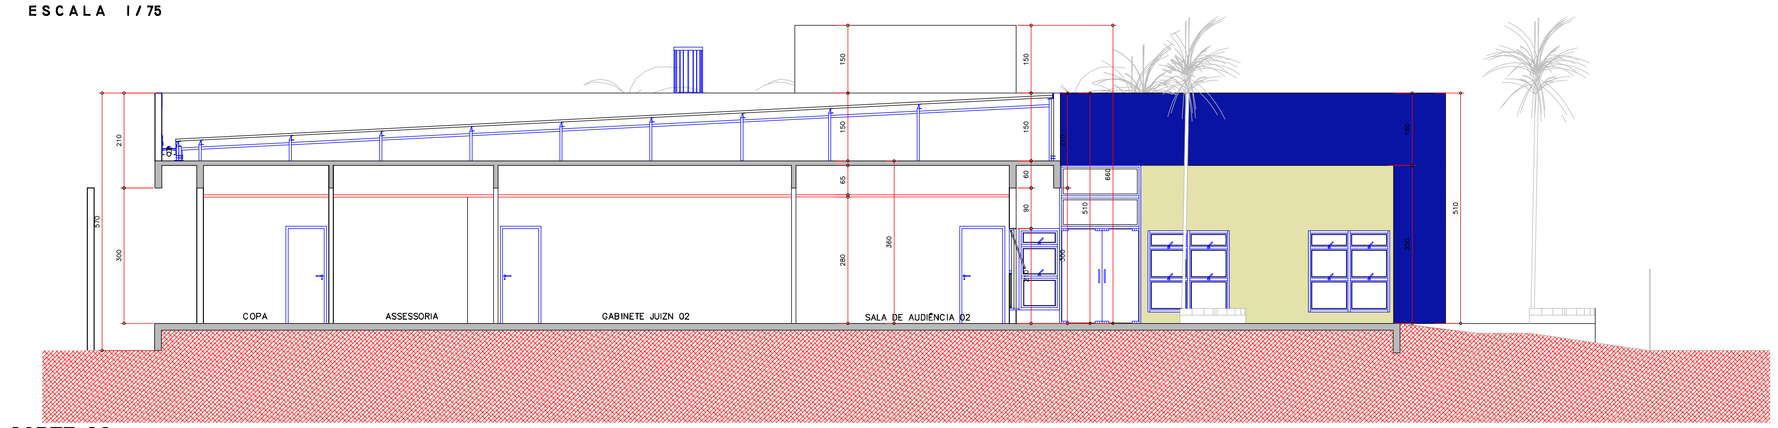

CORTE CC
ESCALA 1/75

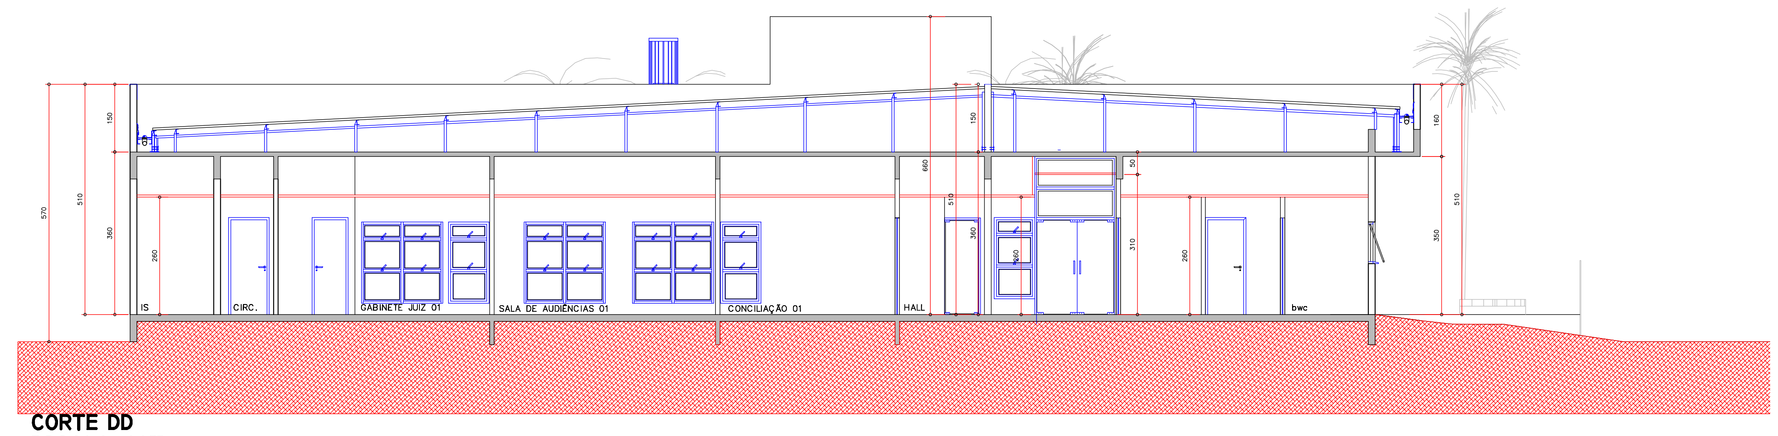

CORTE DD
ESCALA 1/75

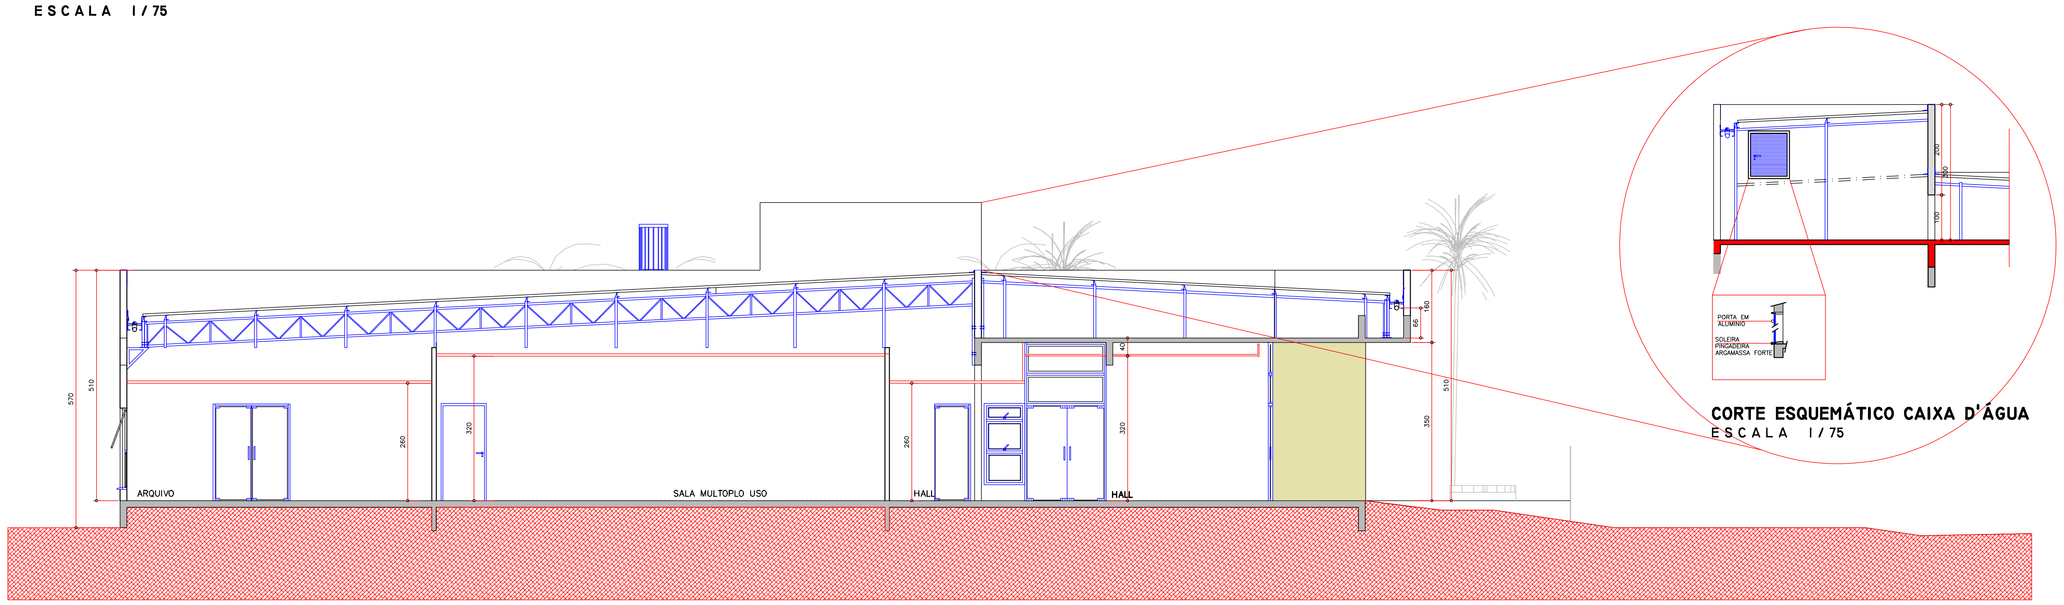

CORTE EE
ESCALA 1/75

CORTE ESQUEMÁTICO CAIXA D'ÁGUA
ESCALA 1/75

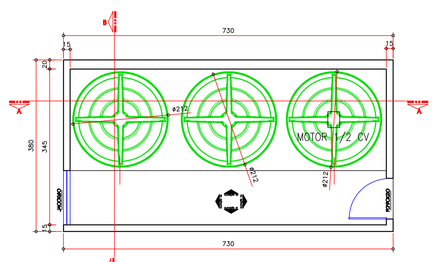

PLANTA CISTERNA
ESCALA 1/75

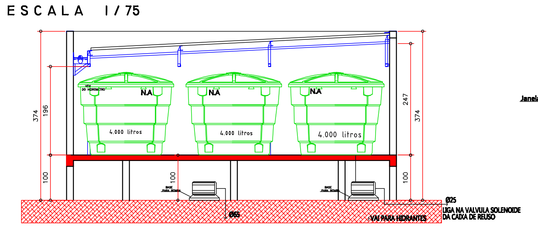

CORTE AA CISTERNA
ESCALA 1/75

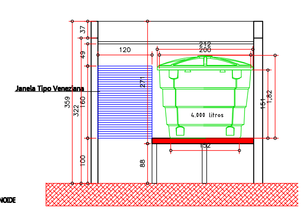

CORTE BB CISTERNA
ESCALA 1/75

PROJETO ARQUITETÔNICO

PRANCHA Nº| LEG | EXE
04|04|09

REFERÊNCIA
CORTE AA', CORTE BB', CORTE CC', CORTE DD' E CORTE EE'

Obra: CONSTRUÇÃO DE UMA EDIFICAÇÃO EM ALVENARIA PARA FINS INSTITUCIONAIS

Local: LOTE ALL/A/5-REM, SUB. DE LOTE ALL/A/5-REM, COLONIZAÇÃO FAZENDA GAÚCHA GLEBA TRÊS BOCAS

Propr.: TRIBUNAL REGIONAL DO TRABALHO DA 9ª REGIÃO

DATA: AGOSTO/2015 ESCALA: INDICADA

DESENHO: Mônica Guertos e Anderson Rohling

Cadastro do Autor do Projeto Nº CAU A41211 1

Cadastro do Responsável Técnico Nº

Áreas

TERRENO.....5.000,21m²

À CONSTRUIR.....1.506,56m²

TOTAL.....1.506,56 m²

Tx. de Ocup. .....30 %

Ind. de Aprov. 50%

A APROVAÇÃO DO PRESENTE PROJETO PELA PREFEITURA NÃO RECONHECE A PROPRIEDADE DO IMÓVEL

PROPRIETÁRIO
TRIBUNAL REGIONAL DO TRABALHO DA 9ª REGIÃO
CNPJ | 05.141.165/0001-16

AUTOR
ANTONIO CESÁR T. GIONDIM
engenheiro CAU A41281 1

RESP.TECNICO

PREFEITURA/G.G.V.