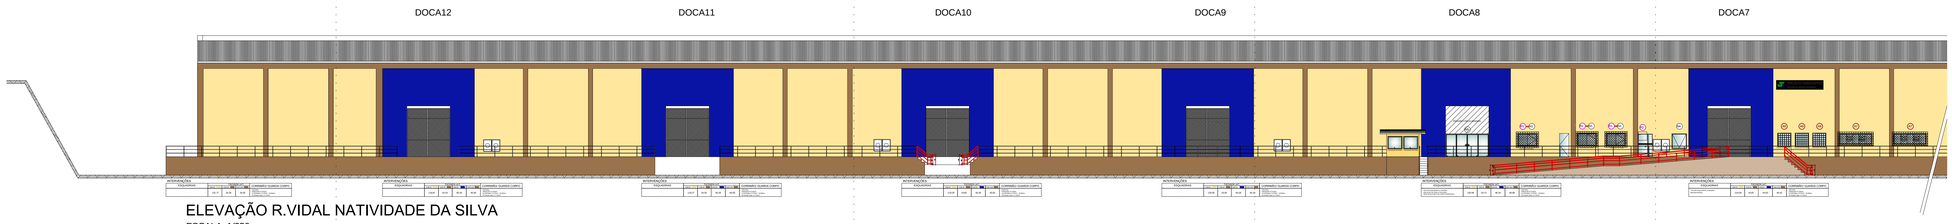

ELEVAÇÃO R.VIDAL NATIVIDADE DA SILVA
ESCALA: 1/250

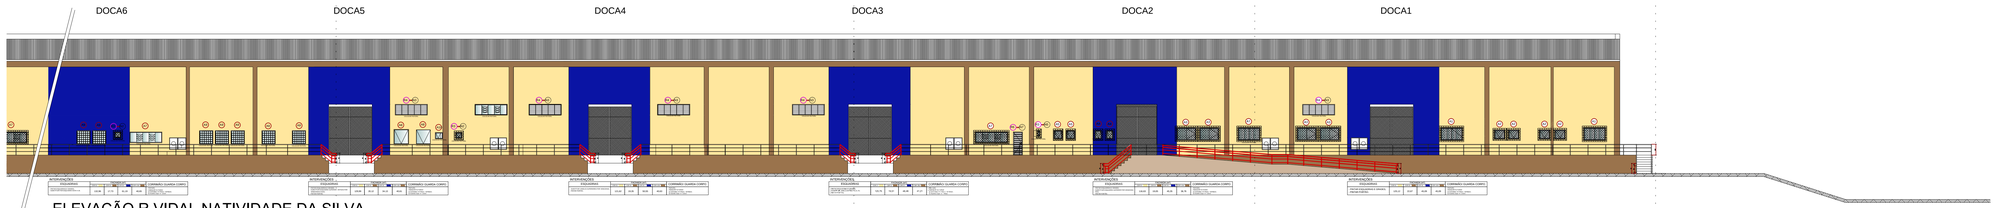

ELEVAÇÃO R.VIDAL NATIVIDADE DA SILVA
CONTINUAÇÃO ELEVAÇÃO
ESCALA: 1/250

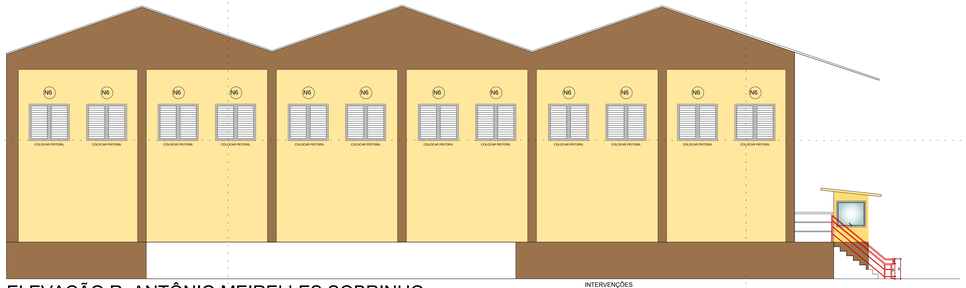

ELEVAÇÃO R. ANTÔNIO MEIRELLES SOBRINHO
ESCALA: 1/250

INTERVENÇÕES

ESQUADRIAS	FACHADA (m²)			CORRIMÃO/ GUARDA CORPO
	COR 01	COR 02	COR cor 03	
-NOVAS ESQUADRIAS COM TELA; - PETITORIL EM GRANITO;	-	90,61	300,78 *	-
	268,83	344,57		

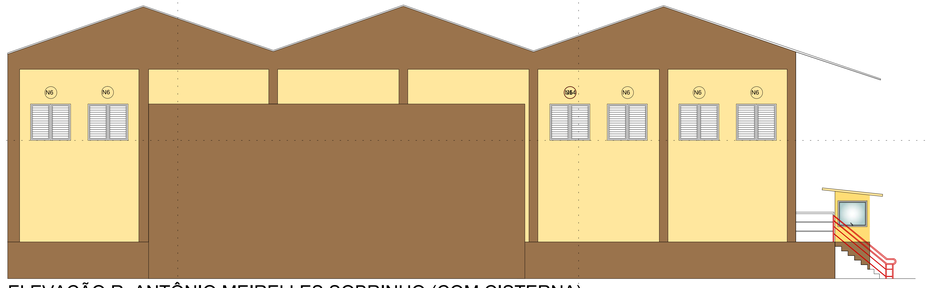

ELEVAÇÃO R. ANTÔNIO MEIRELLES SOBRINHO (COM CISTERNA)
ESCALA: 1/250
DIMENSÃO CISTERNA 18X5m

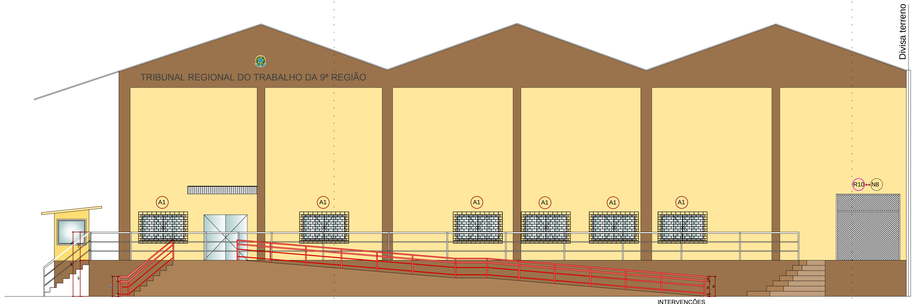

ELEVAÇÃO FRONTAL
ESCALA: 1/250

INTERVENÇÕES

ESQUADRIAS	FACHADA (m²)			CORRIMÃO/ GUARDA CORPO
	COR 01	COR 02	COR cor 03	
- PINTAR ESQUADRIAS E GRADES; - SUBSTITUIR PORTÃO;	268,79	87,49	63,00	PINTURA ESQUADRIAS ALUMÍNIO PINTURA PORTÃO - GRADES: Esmalte sintético fosco

REV.	DATA	CONTEÚDO	EMITIDO P/	VERIFICADO P/ APROVADO P/

APROVAÇÃO PMC

OBRA: SEDE TRT 9ª REGIÃO, CURITIBA - CAJURU
PROPRIETÁRIO: TRIBUNAL REGIONAL DO TRABALHO 9º Região
TRT PR
TÍTULO: ELEVAÇÕES
PRANCHA: 03/06
RESP. TÉCNICA

AUTOR DO PROJETO RESPONSÁVEL TÉCNICO – ARQUITETURA	PROPRIETÁRIO: TRIBUNAL REGIONAL DO TRABALHO	RESPONSÁVEL TÉCNICO CONSTRUÇÃO
REFERÊNCIA DOCUMENTO	DESENVOLVIMETO	DATA / ESCALA: indicada

ARQUIVO p:\curitiba\004 cajuru\028 reforma geral 2018\cajuru_ref_26-06_marcelli.dwg LAYOUT prancha 0204