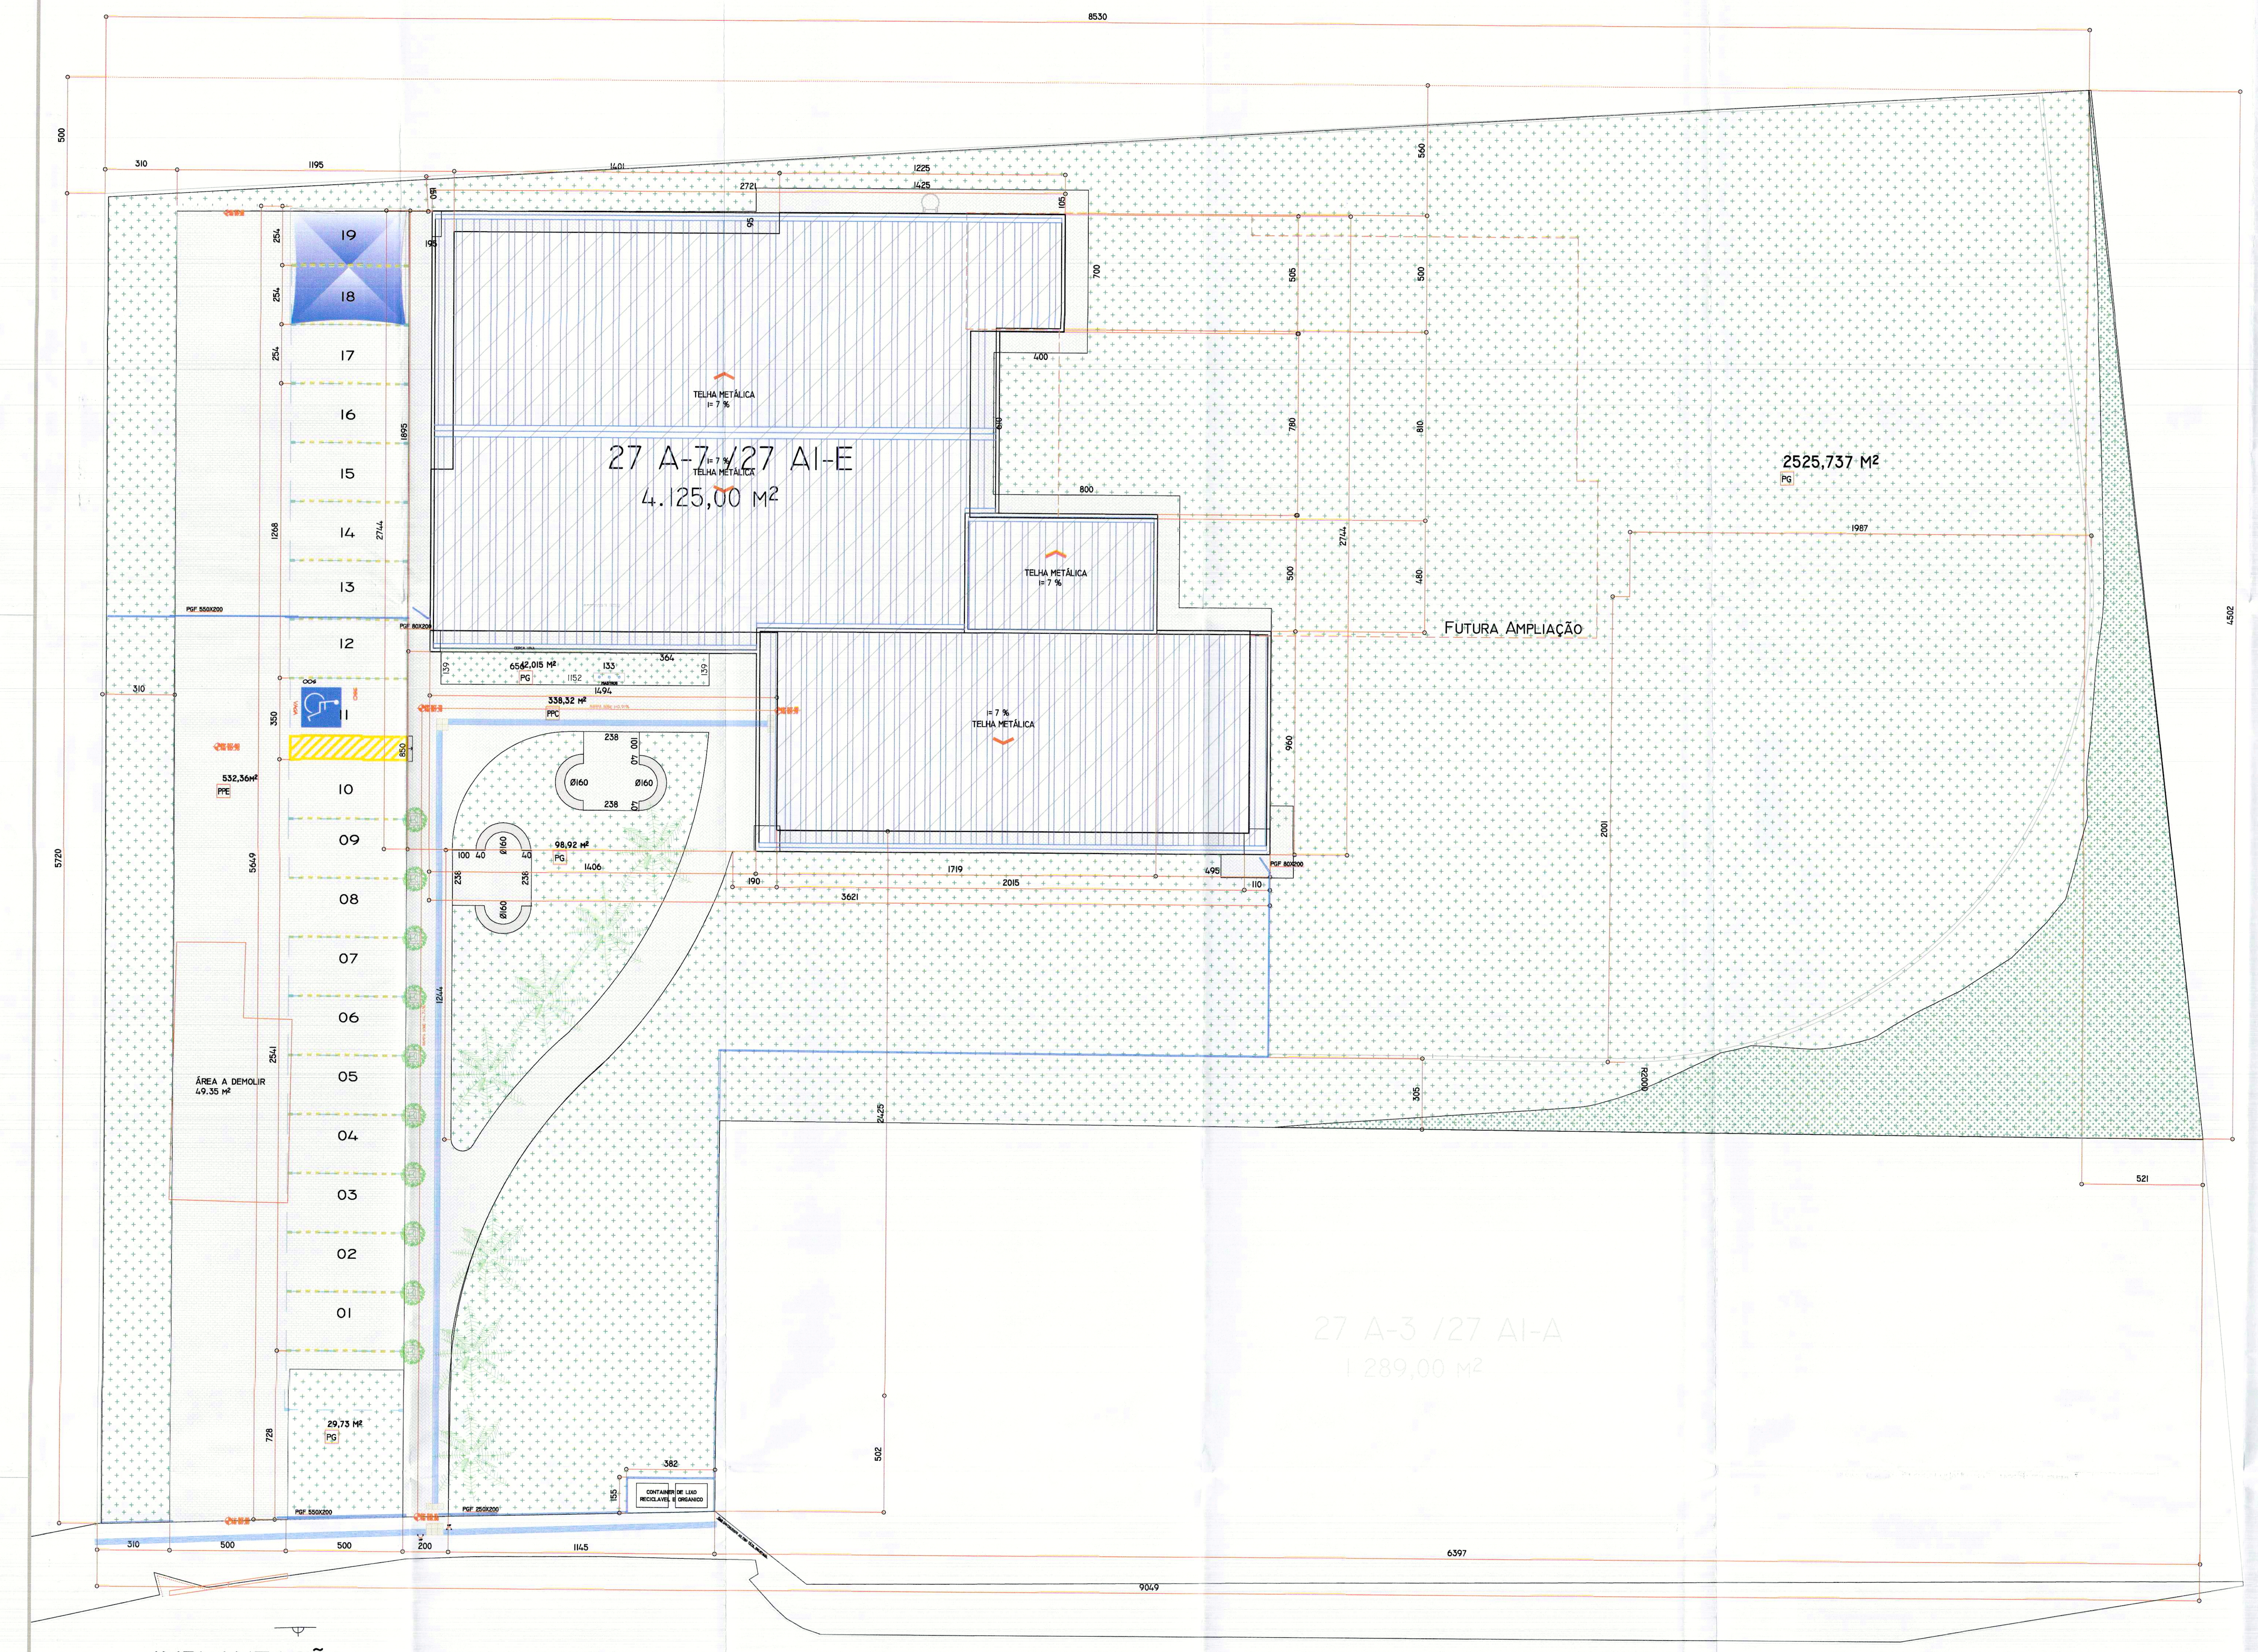


# IMPLANTAÇÃO
ÁREA: 4.125,0 M²
ESCALA: 1/125

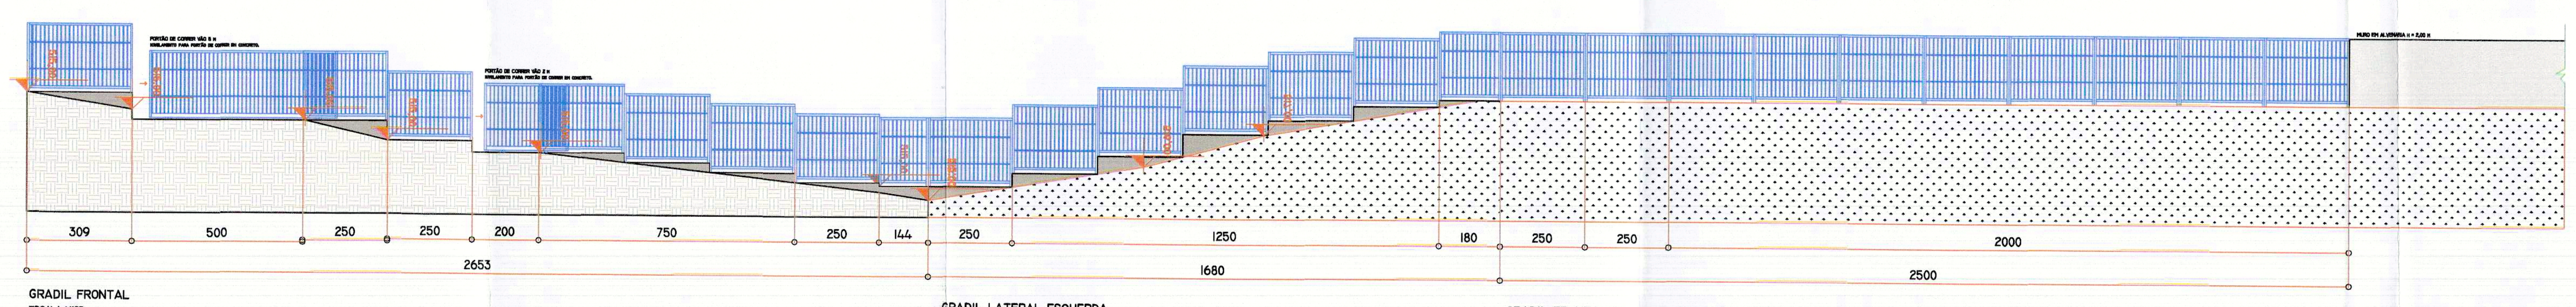

GRADIL FRONTAL
ESCALA 1/125

GRADIL LATERAL ESQUERDA
ESCALA 1/125

GRADIL FRONTAL RECUADO
ESCALA 1/125

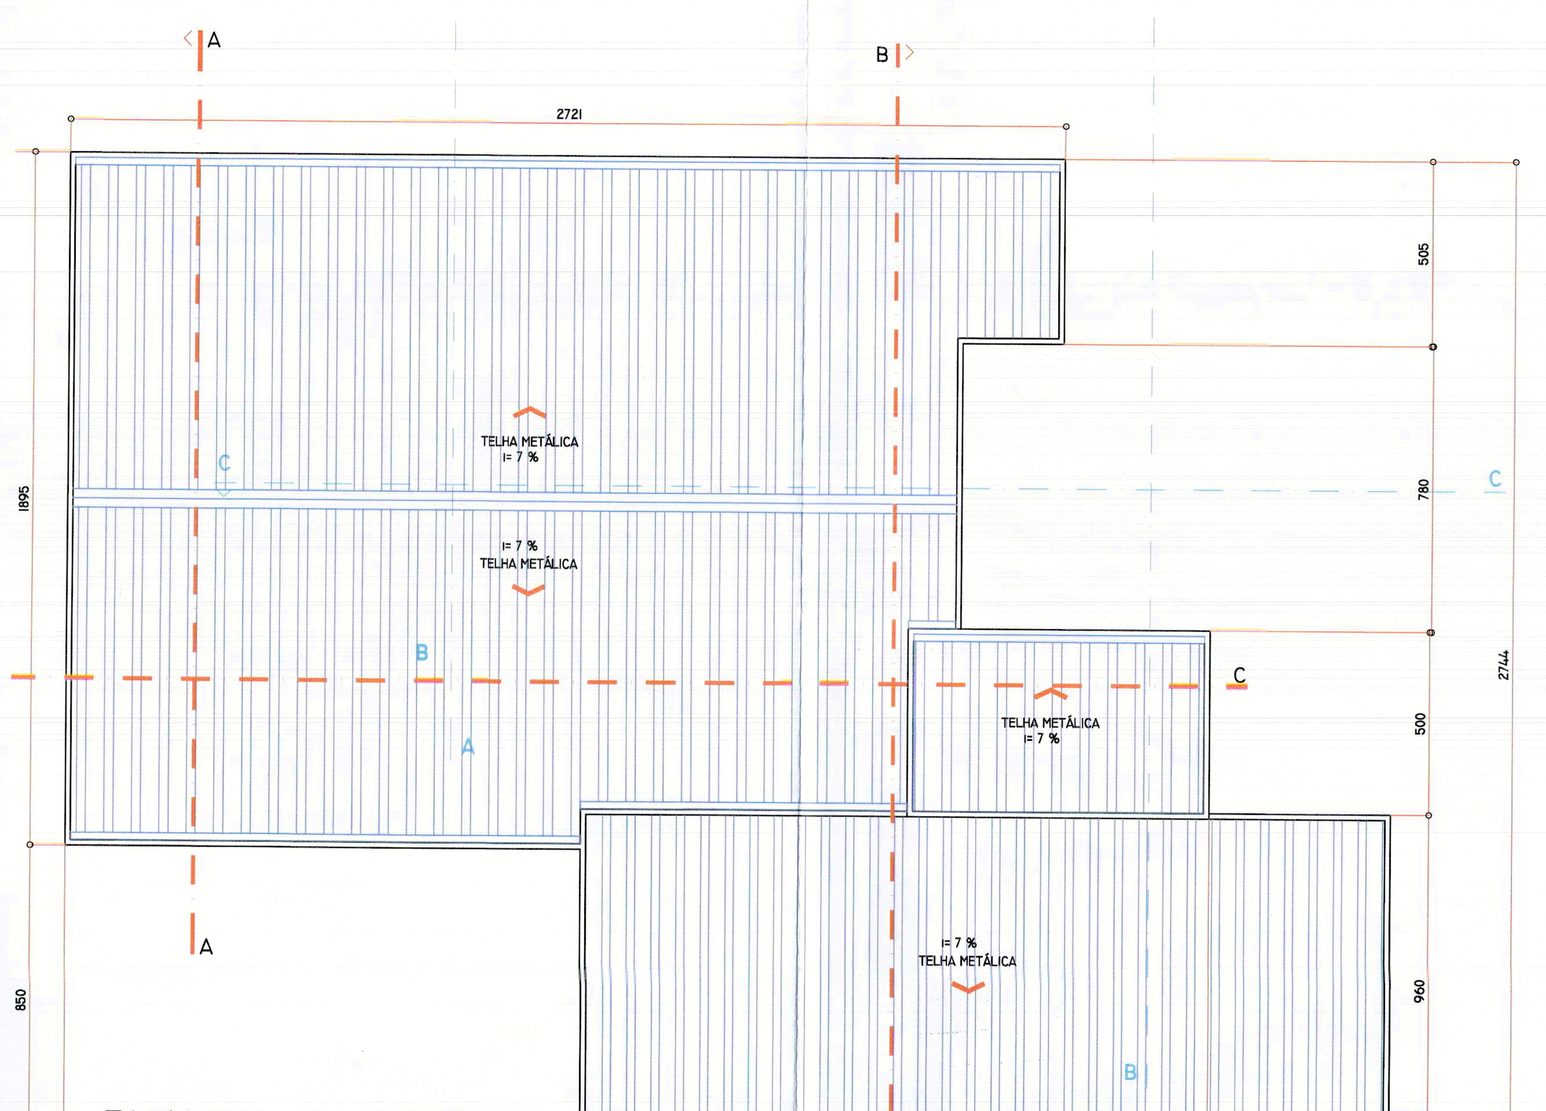


# PLANTA DE COBERTURA
ESCALA: 1/125

## LEGENDA ACABAMENTOS

**REVESTIMENTOS DE PISOS**

- PC Piso cerâmico 40x40 cm Linha Hercules WH Extra ref. Cecrisa ou equivalente
- PP Piso em paver para estacionamento
- PPI Piso em paver para calçada
- PG Piso em grama
- PE Piso em pedra iracema

**REVESTIMENTOS INTERNOS**

- RA Pintura acrílica ref. F-164 SUVINIL ou equivalente
- RC Cerâmica 20x20 cm, cor branco ref. Cecrisa ou equivalente

**ACABAMENTO DE FORRO E TETO**

- FL Pintura látex cor branco gelo sobre emboço e reboco em laje ref. F-164 SUVINIL ou equivalente
- FM Forro em gesso modular - módulo 625x625 mm

**REVESTIMENTOS EXTERNOS**

| Tipo | Cor | Local |
|---|---|---|
| RN Revestimento tipo GRAFIATO | Cor SWB NOTURNE BLUE SWB1777 SHERWIN WILLIAMS ou equivalente | Paredes externas - fachada |
| RD Revestimento tipo GRAFIATO | Cor SWB 1151 DORIC WHITE. ref. SHERWIN WILLIAMS ou equivalente | Paredes externas - fachada |

**OBSERVAÇÕES**

1- Cotas prevalece sobre escala.

## LEGENDA REPRESENTAÇÕES

MF = MEIO FIO
PN= COTA — PERFIL NATURAL DO TERRENO
PP= COTA — NÍVEL PREOJETADO ACABADO

- PAREDE EM GESSO ACARTONADO
- PAREDE EM GESSO ACARTONADO ACÚSTICO
- PAREDE EM GESSO ACARTONADO RESISTENTE À UMIDADE
- PAREDE EM ALVENARIA

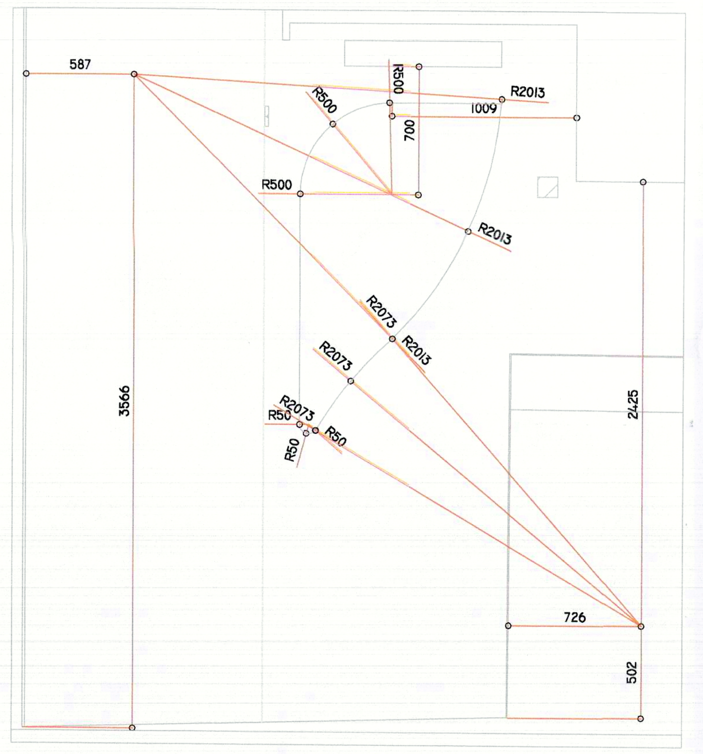

DETALHE CALÇAMENTO
ESCALA: 1/250

| REV. | DATA | CONTEÚDO | SOLICITADO/P APROVADO P/ |
|---|---|---|---|

# PLANTA DE SITUAÇÃO
ESCALA 1/1000
LOTE 27 A-7 / 27 AI-E
COLÔNIA MISSÕES

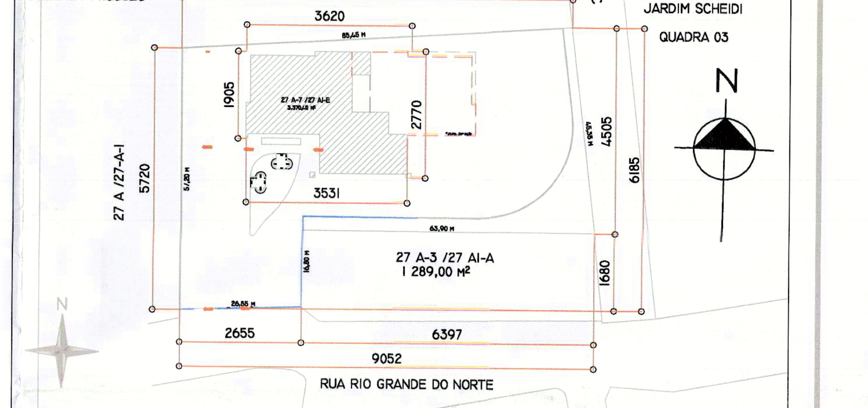


# VARA DO TRABALHO DE DOIS VIZINHOS

PRANCHA Nº| LEG | EXE
01|04|07

REFERÊNCIA PROJETO ARQUITETONICO
IMPLANTAÇÃO, PERFIL TOPOGRÁFICO, PLANTA COBERTURA E ELEVAÇÕES GRADIL EXTERNO

ÓBRA CONSTRUÇÃO DE UMA EDIFICAÇÃO EM ALVENARIA PARA FINS INSTITUCIONAIS

LOCAL RUA RIO GRANDE DO NORTE
LOTE 27 A-7/27 AI-E - COLÔNIA MISSÕES

PROPR. TRIBUNAL REGIONAL DO TRABALHO DA 9º REGIÃO

TRTPR

DATA: NOVEMBRO /2017 ESCALA: INDICADA
DESENHO: MARCELI ADRIANE BAHL MARTINS

ÁREAS

TERRENO.................................. 4.125,00 M²
EXISTENTE..................................49,35 M²
À CONSTRUIR............................ 629,85 M²
À DEMOLIR... ...........................49,35 M²
TOTAL..................................... 629,85 M²

TX. DE OCUPAÇÃO. ......................... 15,27%
IND. DE APROVEITAMENTO. ..................0.15 %
TX. DE PERMEABILIDADE. ................ 75,41%

A APROVAÇÃO DO PRESENTE PROJETO PELA PREFEITURA NÃO RECONHECE A PROPRIEDADE DO IMÓVEL

PROPRIETÁRIO
TRIBUNAL REGIONAL DO TRABALHO DA 9º REGIÃO
CNPJ : 03.141.166/0001-16

AUTOR
ANTONIO CESÁR T. GONDIM
ARQUITETO CAU A4121 1

RESP. TÉCNICO CONSTRUÇÃO

PREFEITURA/D.O.V.

APROVADO

DATA 26/06/18

Angela Latreille CAU A45.421-4
Depto. de Gestão Urbana
Município de Dois Vizinhos - PR