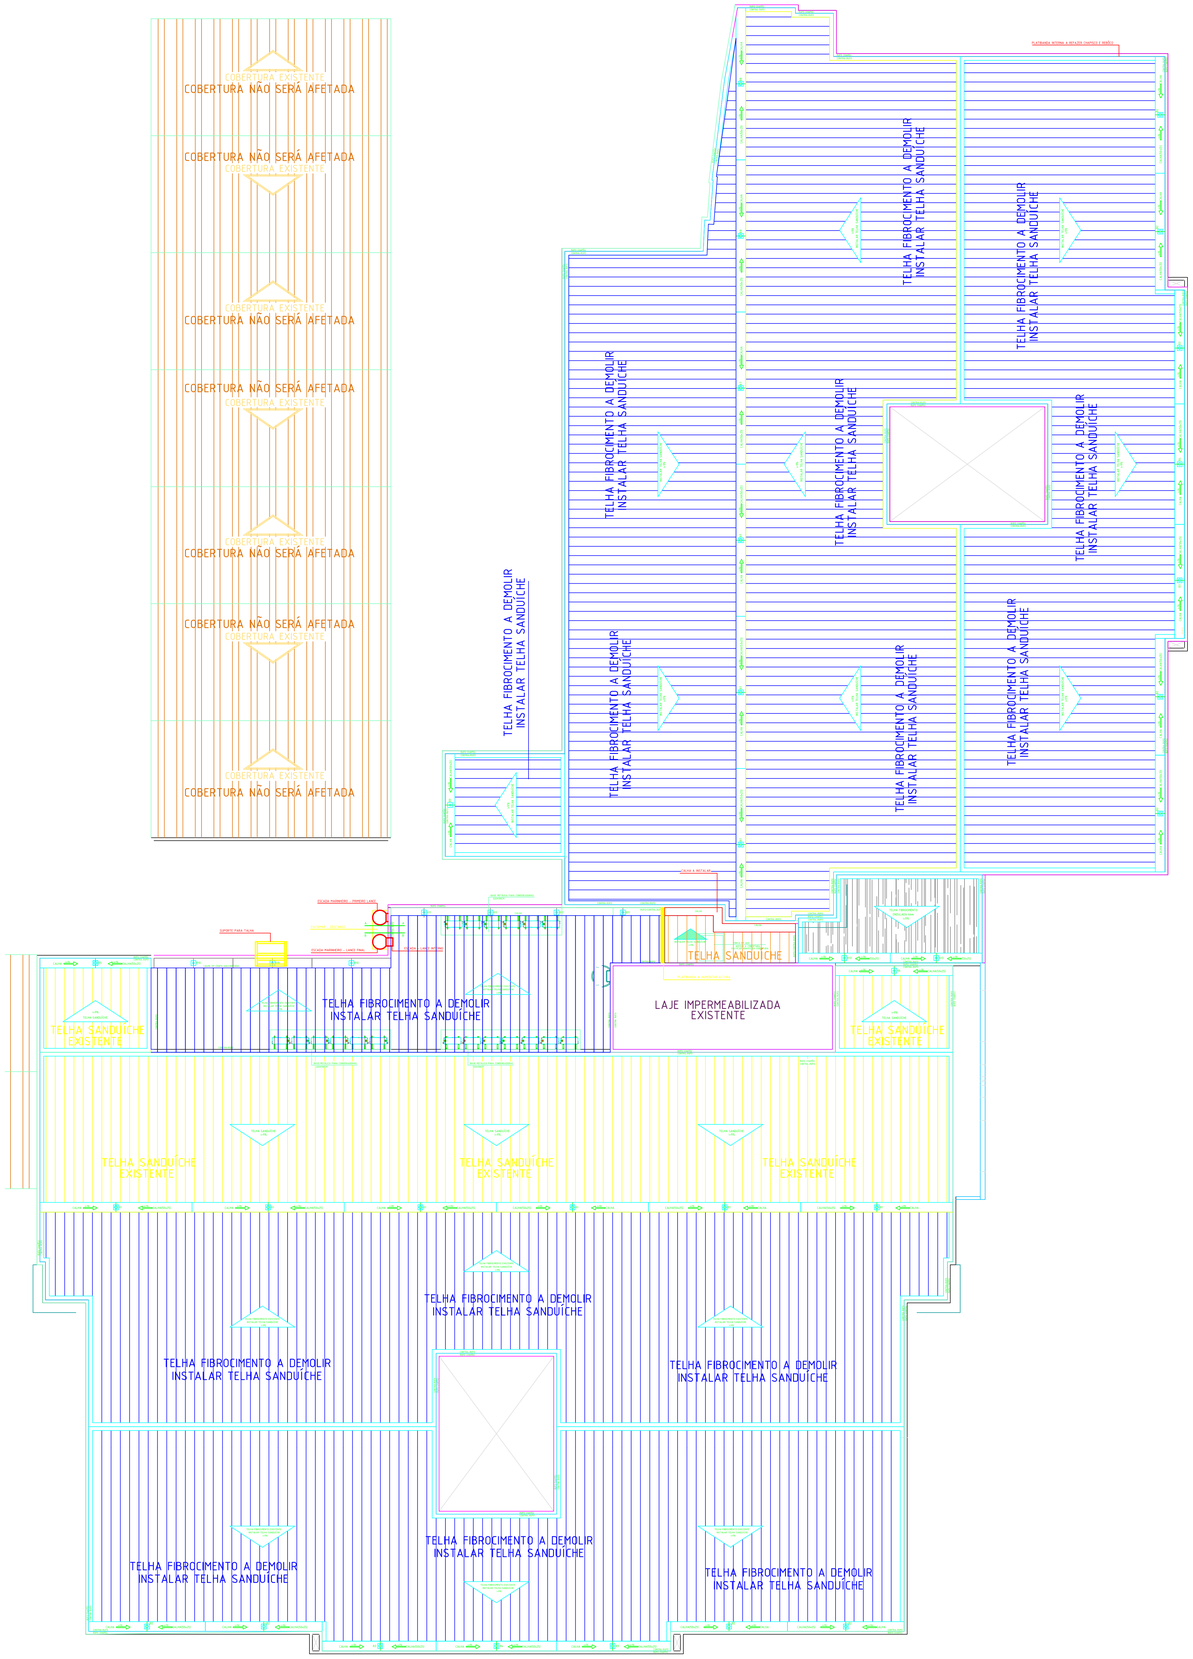

COBERTURA
PLANTA

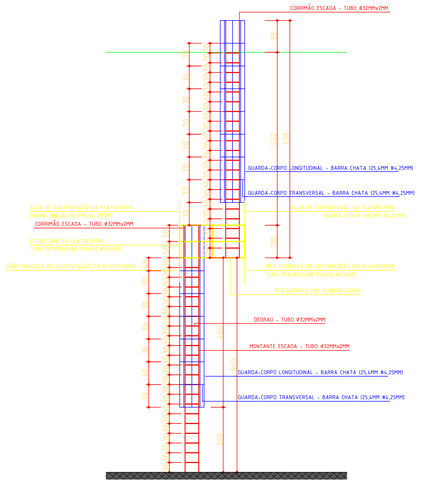

VISTA FRONTAL DA ESCADA MARINHEIRO

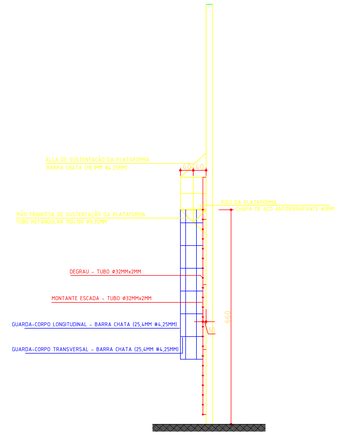

ESCADA MARINHEIRO
CORTE A-A

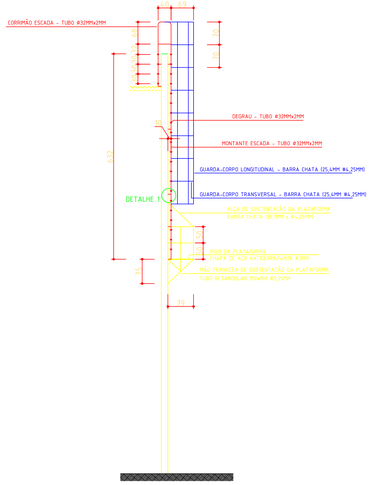

ESCADA MARINHEIRO
CORTE B-B

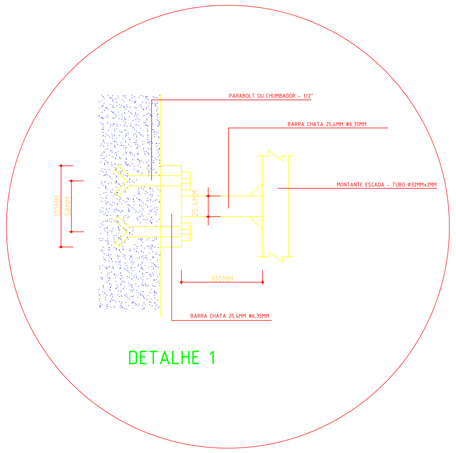

DETALHE 1

LISTA DE MATERIAIS - ESCADA MARINHEIRO

PERFIL	QUANT	KG/M	KG TOTAL
B. CHATA 25,4MM #6,35MM	2,00M	5,06	10,12
B. CHATA 25,4MM #6,35MM	4,50M	5,06	1,4
B. CHATA 38,1MM # 6,35MM	2,10M	7,55	2,84
TUBO Ø32MM x 2MM	14,16M	5,43	80,19
TUBO RET. 150MM x150MM #3,35MM	15,80M	8,68	133,58
TUBO RET. 150MM x150MM #3,35MM	6,33M	8,68	54,94
		TOTAL PERFIL	354,14KG

CHAPA	QUANT	KG/M2	KG TOTAL
#3MM	1,5M2	25,00	37,68
		TOTAL CHAPA	37,68KG
		TOTAL DE ACO	392,05KG
		TOTAL +5%	411,65KG

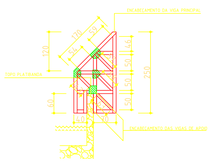

ESTRUTURA DE SUSTENTAÇÃO DA TALHA
VISTA LATERAL

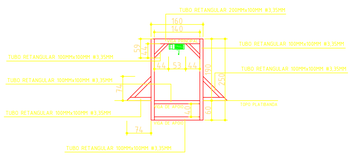

ESTRUTURA DE SUSTENTAÇÃO DA TALHA
VISTA FRONTAL

LISTA DE MATERIAIS - SUPORTE PARA TALHA

PERFIL	QUANT	KG/M	KG TOTAL
I RET. 100MM x150MM #3,35MM	25,00M	10,72	268,00
I RET. 200MM x150MM #3,35MM	1,60M	14,08	22,53
		TOTAL PERFIL	290,52KG

CHAPA	QUANT	KG/M2	KG TOTAL
#3,35MM	0,80M2	26,80	21,44
		TOTAL CHAPA	21,44KG
		TOTAL DE ACO	311,96KG
		TOTAL +5%	327,56KG

TÍTULO DA PRANCHA	PRANCHA Nº	ESCALAS
SERVIÇOS A EXECUTAR - PARTE EVN (ITENS 8.1 e 8.2 - PLANILHA DE SERVIÇOS)	02/03	1/100

USO DA EDIFICAÇÃO
PROJETO SEDE DO TRIBUNAL REGIONAL DO TRABALHO NO ESTADO DO PARANÁ - MUNICÍPIO DE LONDRINA

LOCAL DA OBRA
LOTE 34/A DA GLEBA SIMON FRAZER - MUNICÍPIO DE LONDRINA

PROPRIETÁRIO: TRT - 9ª REGIÃO - FORUM TRABALHISTA DE LONDRINA
CPF/CNPJ: 03141165/0001-16

SITUAÇÃO SEM ESCALA

NOME E ASSINATURA DO PROPRIETÁRIO
TRT - 9ª REGIÃO - VARA DO TRABALHO

IDENTIFICAÇÃO E ASSINATURA DO AUTOR DO PROJETO
KELVI LEANDRO DA SILVA - CREA PR-50662/D

IDENTIFICAÇÃO E ASSINATURA RESP. P/ EXECUÇÃO