



PLANTA BAIXA - AR CONDICIONADO
ESC. 1:75



ELEVAÇÃO 01
ESC. 1:75

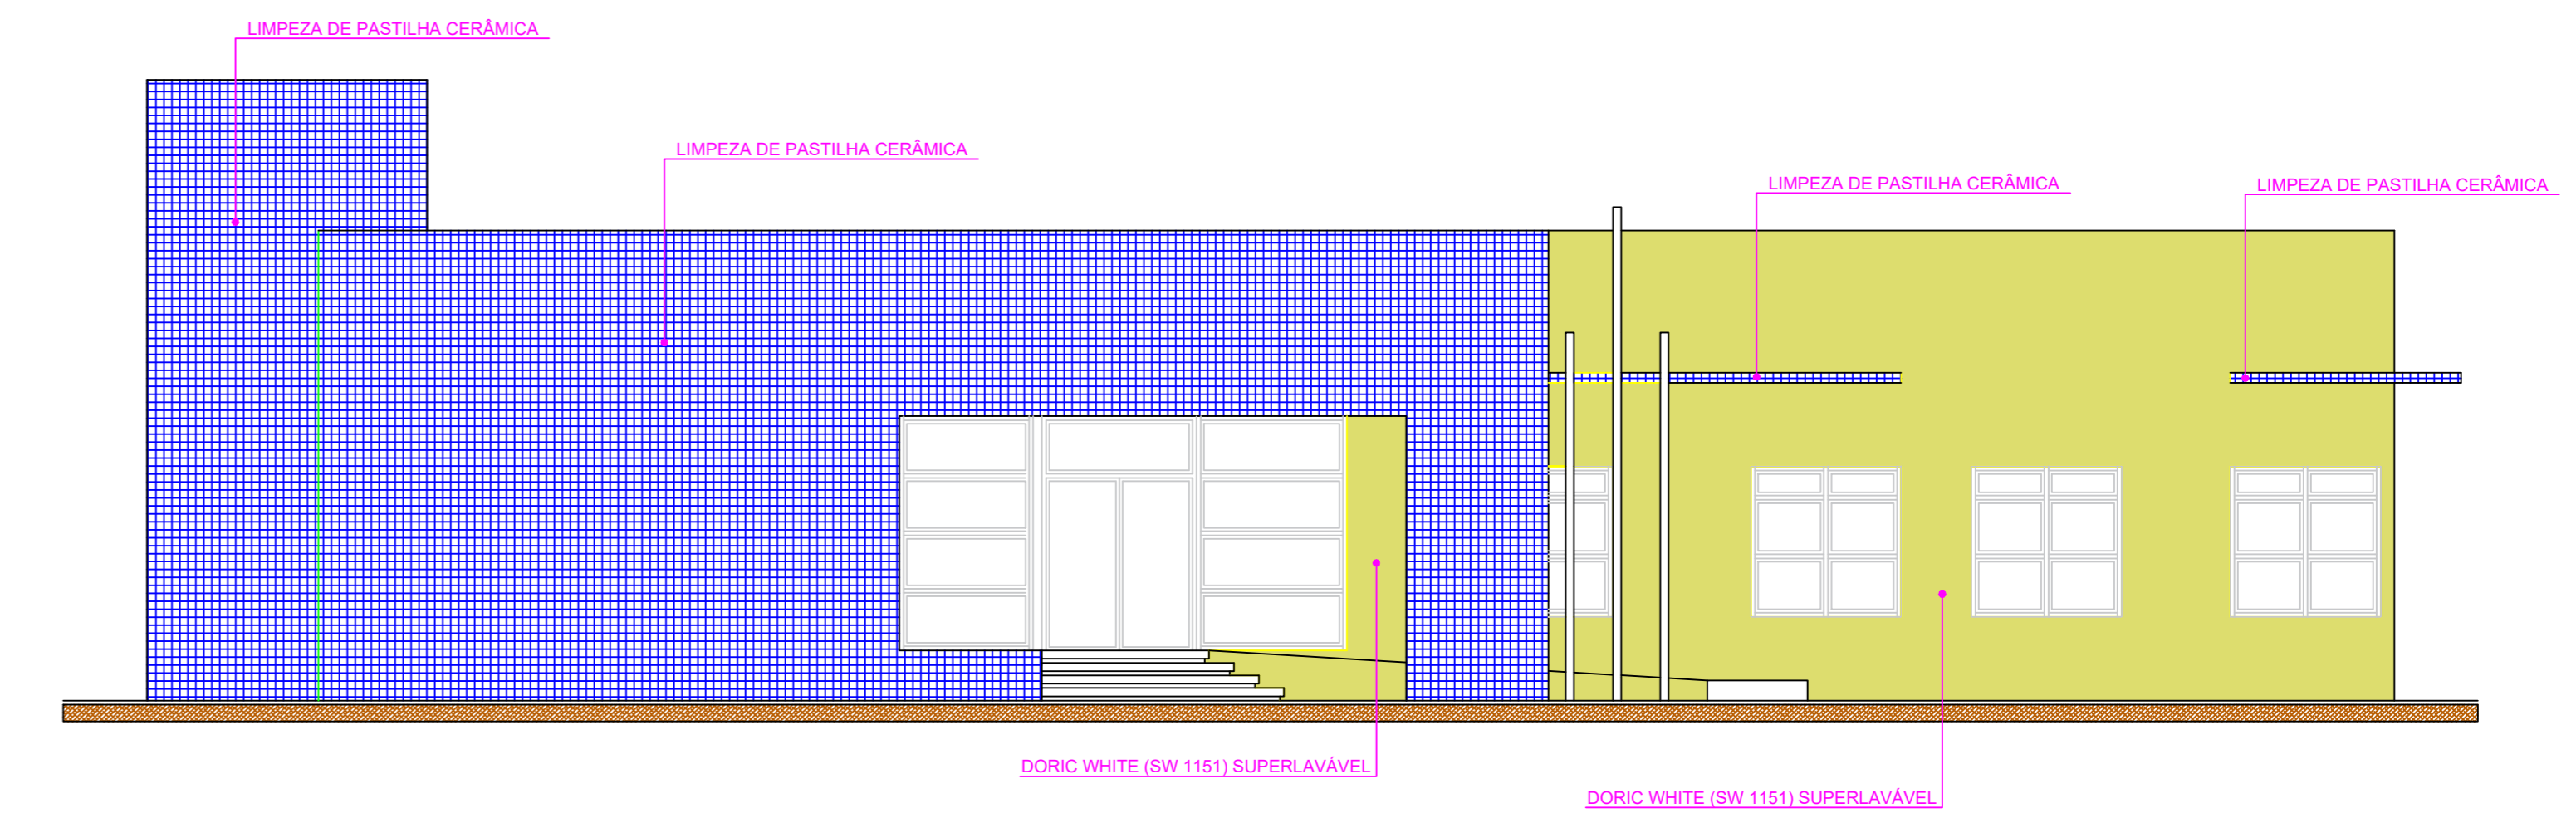


ELEVAÇÃO 02
ESC. 1:75

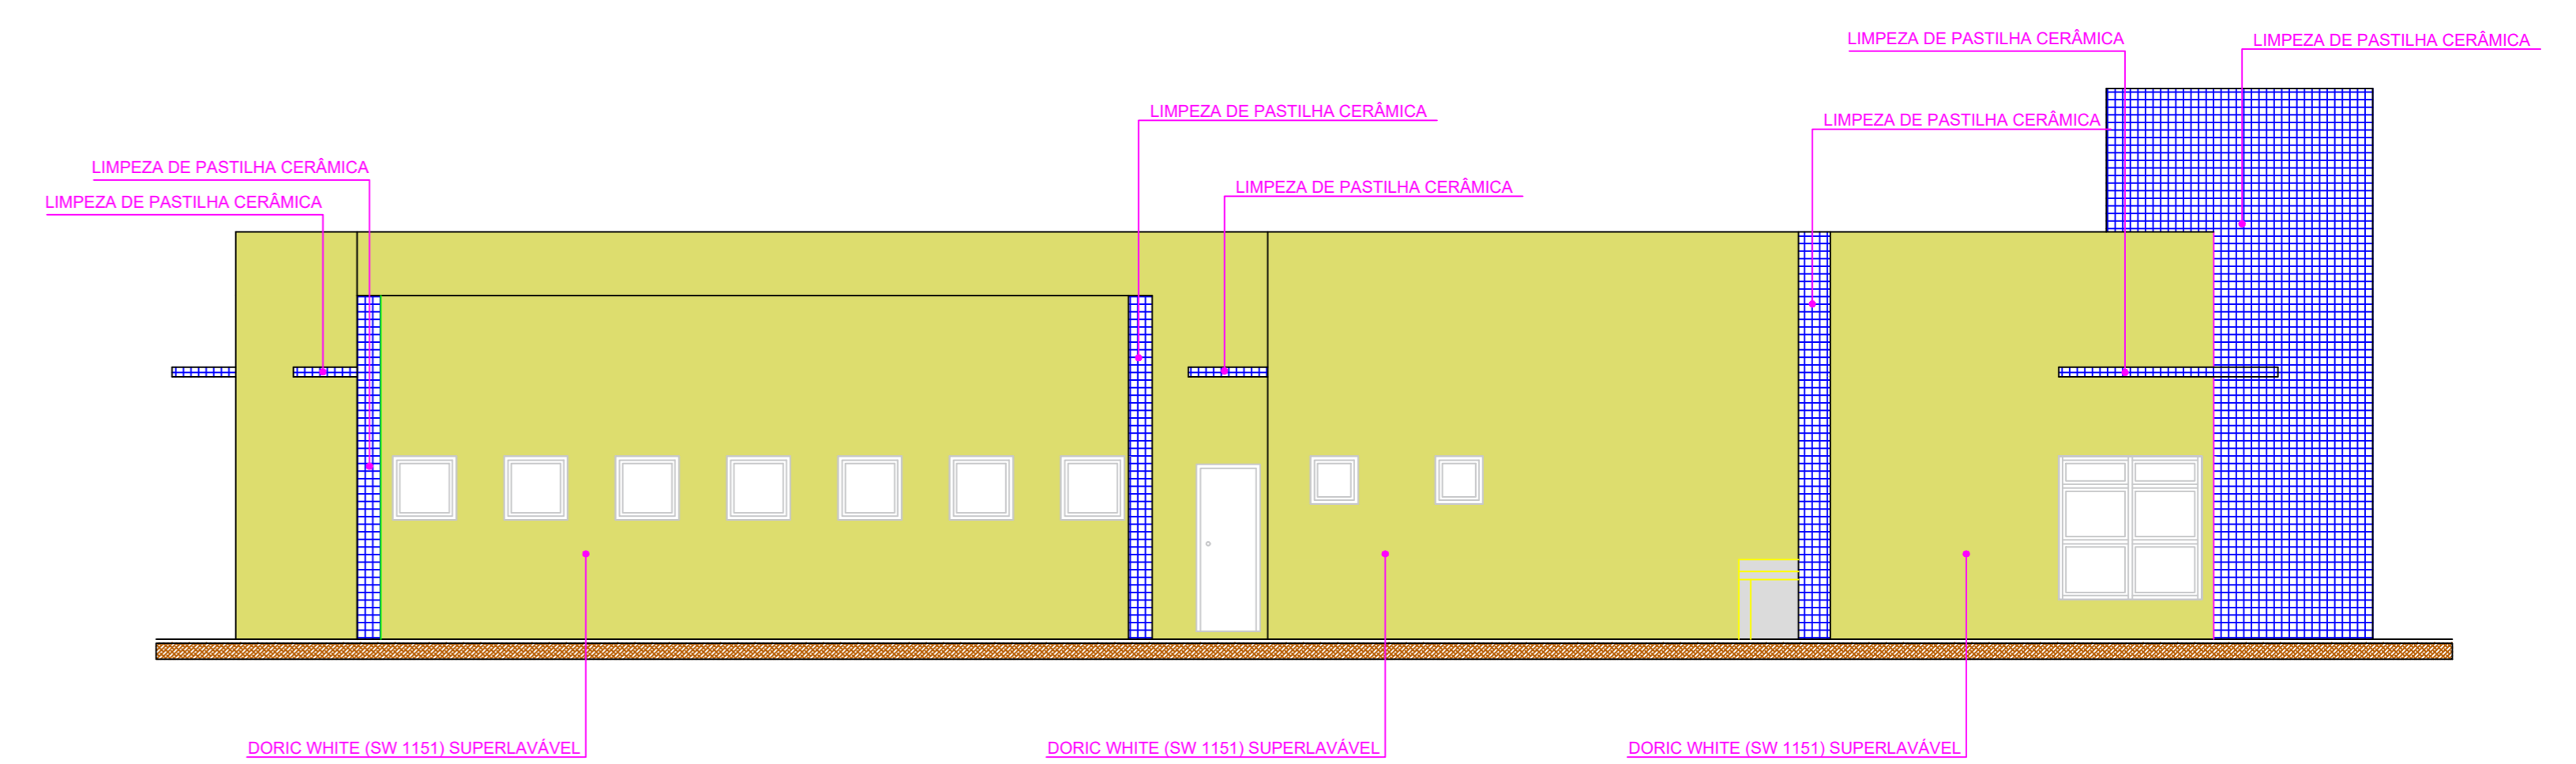

ELEVAÇÃO 03
ESC. 1:75



ELEVAÇÃO 04
ESC. 1:75

| | | | |
|--|--|---|--|
| Obra/Endereço: VT DE STO. ANTÔNIO DA PLATINA | | Endereço: Rua Treze de Maio, 167 - Sto. Antônio da Platina - PR - CEP 86430-000 | |
| Área: 491,58m ² | Ocupação: D1 - SERVIÇO PROFISSIONAL |  TRT-9ª REGIÃO Paraná | |
| Prancha: 2C | Conteúdo da Prancha: AR CONDICIONADO, ELEVAÇÃO 01, ELEVAÇÃO 02, ELEVAÇÃO 03, ELEVAÇÃO 04 | | |
| Proprietário: Tribunal Regional do Trabalho da 9ª Região - CNPJ 03.141.166/0001-16 | | | |
| Escala: INDICADA | PROJETO EXECUTIVO CIVIL | Data: 09/03/2022 | |