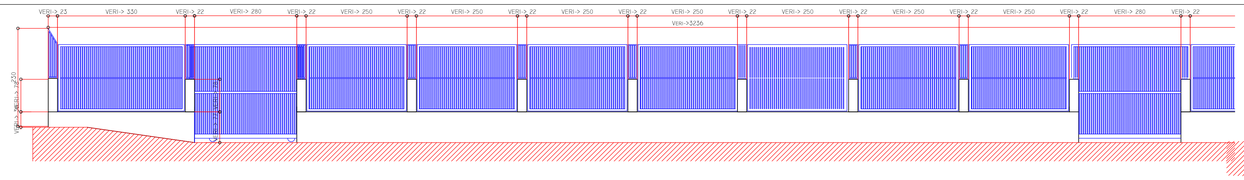

ALAMEDA ROCHA POMBO
Escala: 1/15o

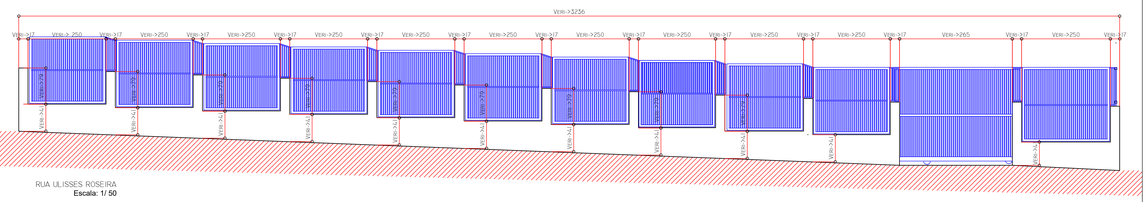

RUA ULISSES ROSEIRA
Escala: 1/ 50

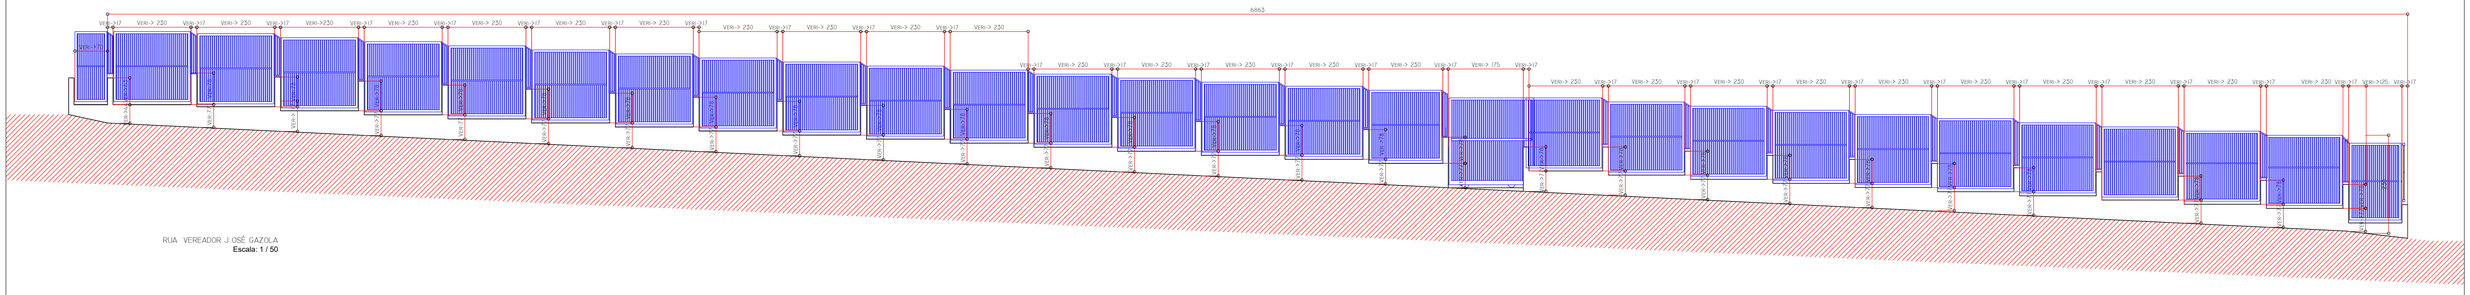

RUA VEREADOR J OSÉ GAZOLA
Escala: 1 / 50

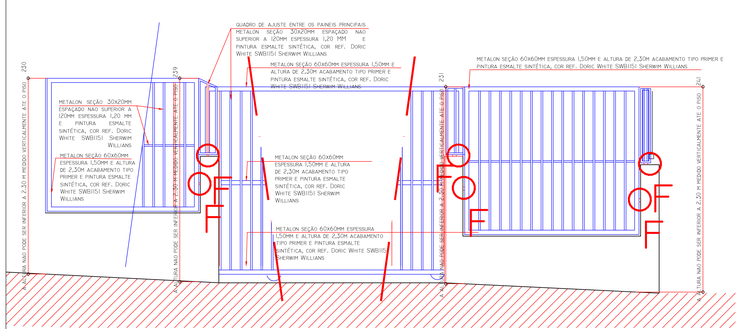

Vistas genericas
Escala: 1/25

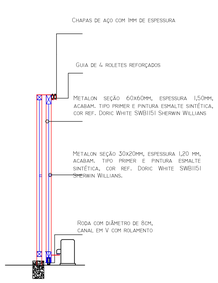

Esquematico portões
Escala: 1/25

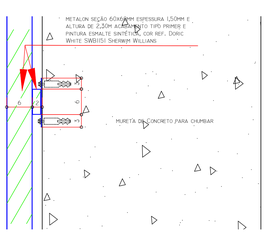

F det fixaçao
Escala: 1:5

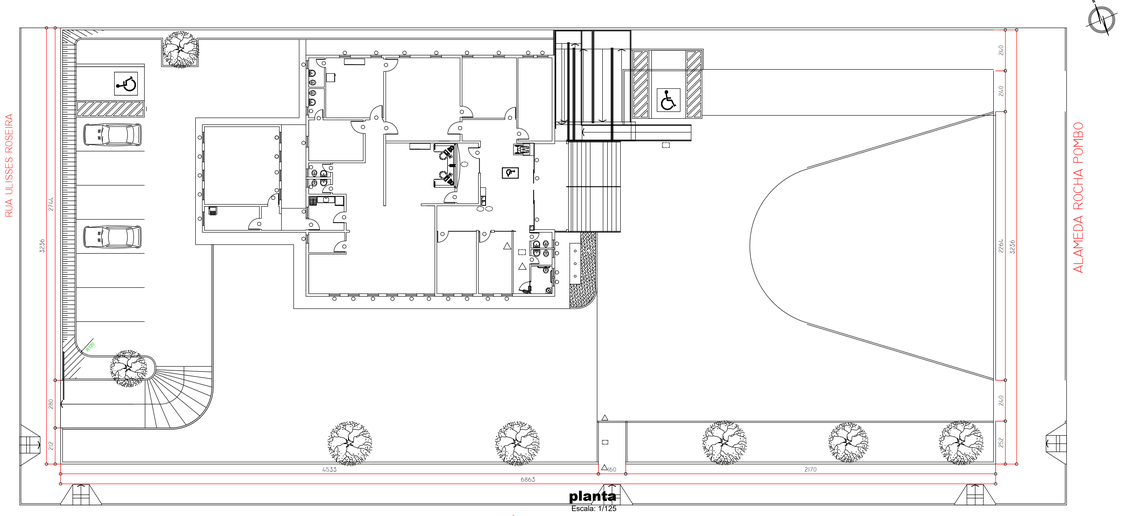

planta
Escala: 1/125

Poder Judiciário
TRIBUNAL REGIONAL DO TRABALHO DA 9ª REGIÃO

VARA DO TRABALHO DE NOVA ESPERANÇA
GRADIL DE DIVISA

01/01

SERVIÇO DE ENGENHARIA E ARQUITETURA
RESPONSÁVEL: ANTONIO CESAR M. A. GONÇALVES
ANTONIO CESAR M. A. GONÇALVES
ARQUITETO CREA 060.060-D
RODRIGO EDUARDO ETTO
ARQUITETO CREA 062.661-D

data:13/03/2008 escala: 1:50 arquivo: CAD

Z:\NOVA ESPERANÇA\.010 TAREFA DOS GRADIS – 7131213\GRADIL METALICO 04MAI22.DWG VISTAS GRADIL 01-02