


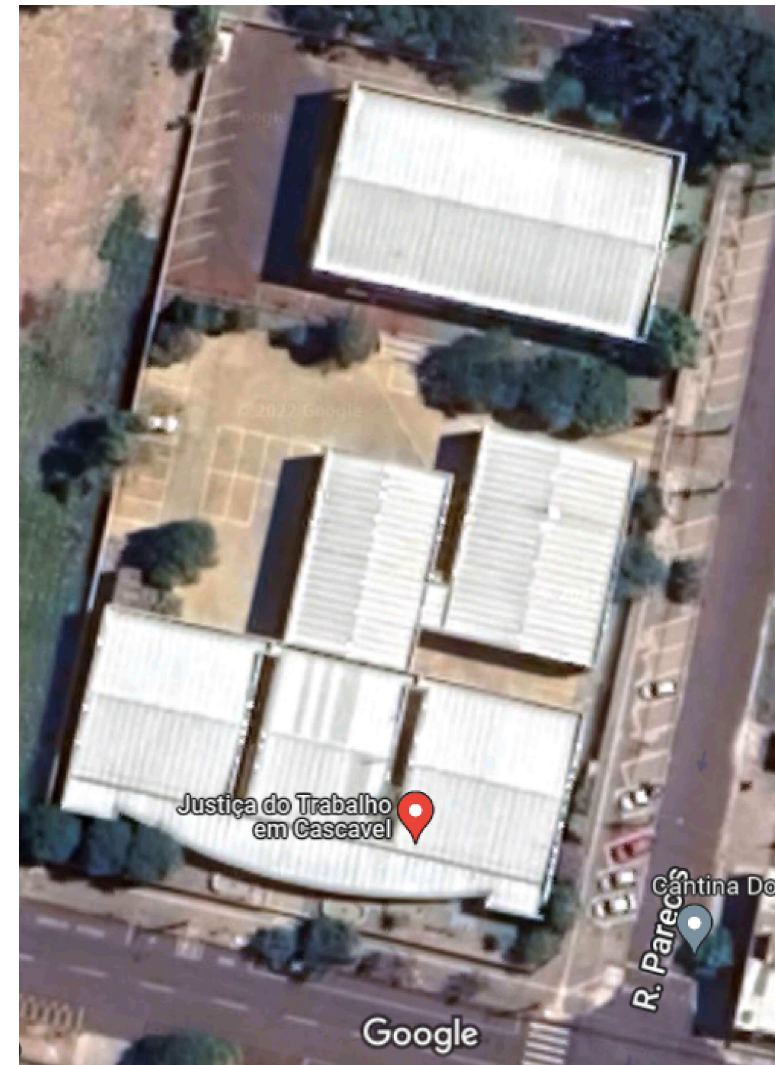


Localidade	Potência estimada a instalar	Demanda contratada
Fórum da Justiça do Trabalho de Cascavel	50 kW	60 kW

PLANTA COBERTURA
ESCALA 1:500




DETALHE DE FIXAÇÃO

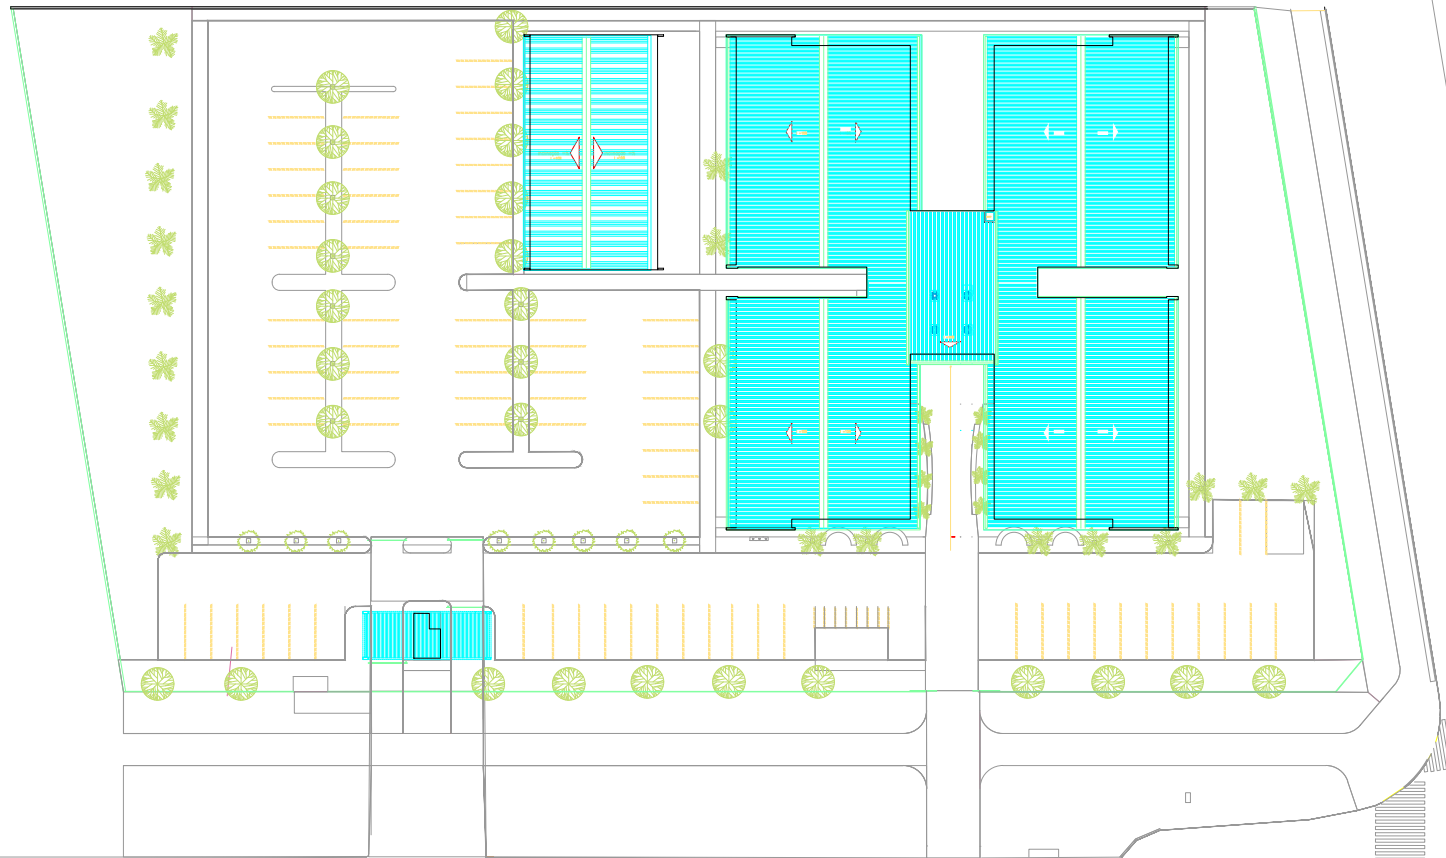

Localidade	Potência estimada a instalar	Demanda contratada
Fórum da Justiça do Trabalho de Foz do Iguaçu	60 kW	75 kW

PLANTA COBERTURA


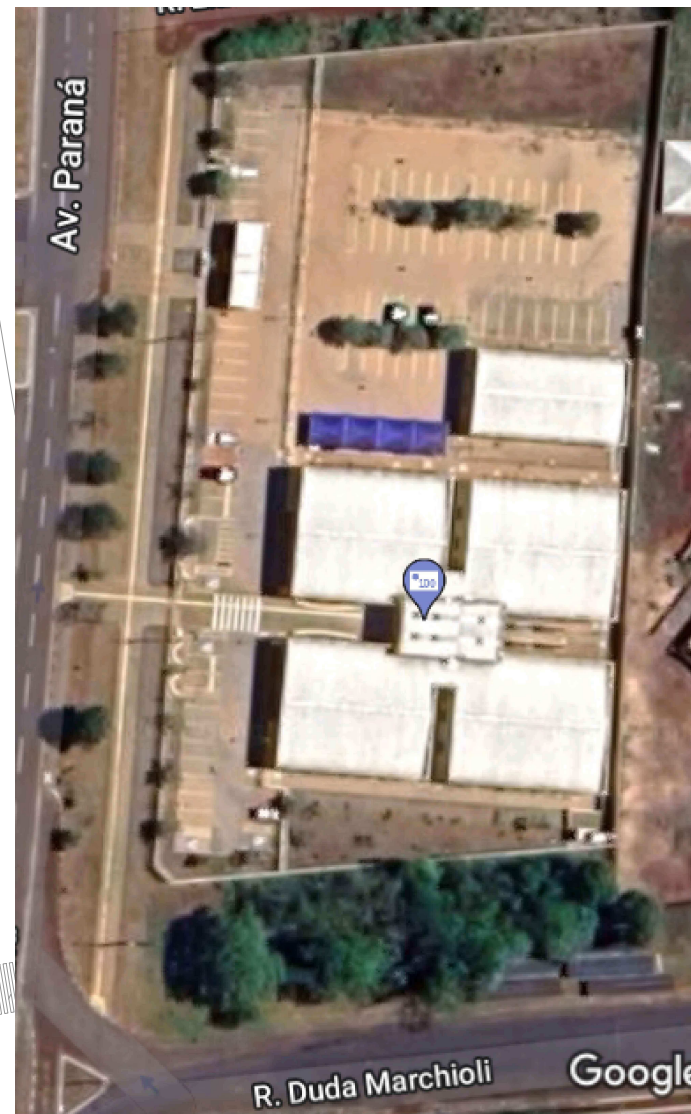


DETALHE DE FIXAÇÃO

Poder Judiciário
TRIBUNAL REGIONAL DO TRABALHO DA 8ª REGIÃO

FORUM DE FOZ DO IGUAÇU 001



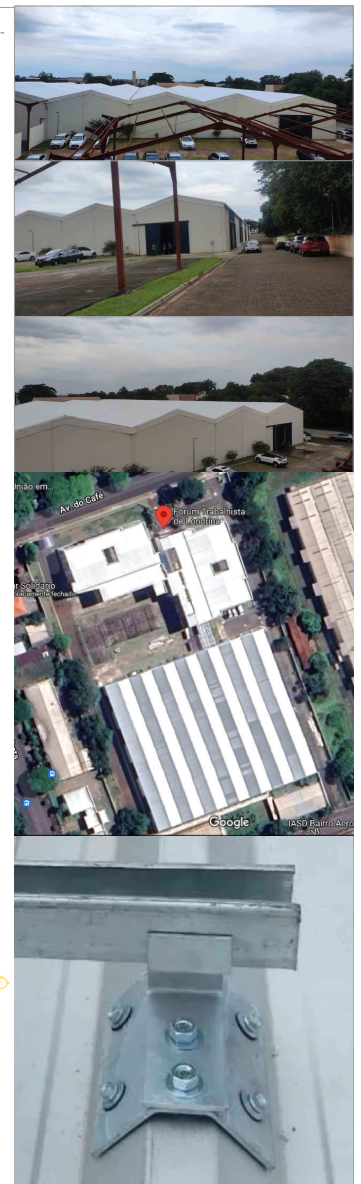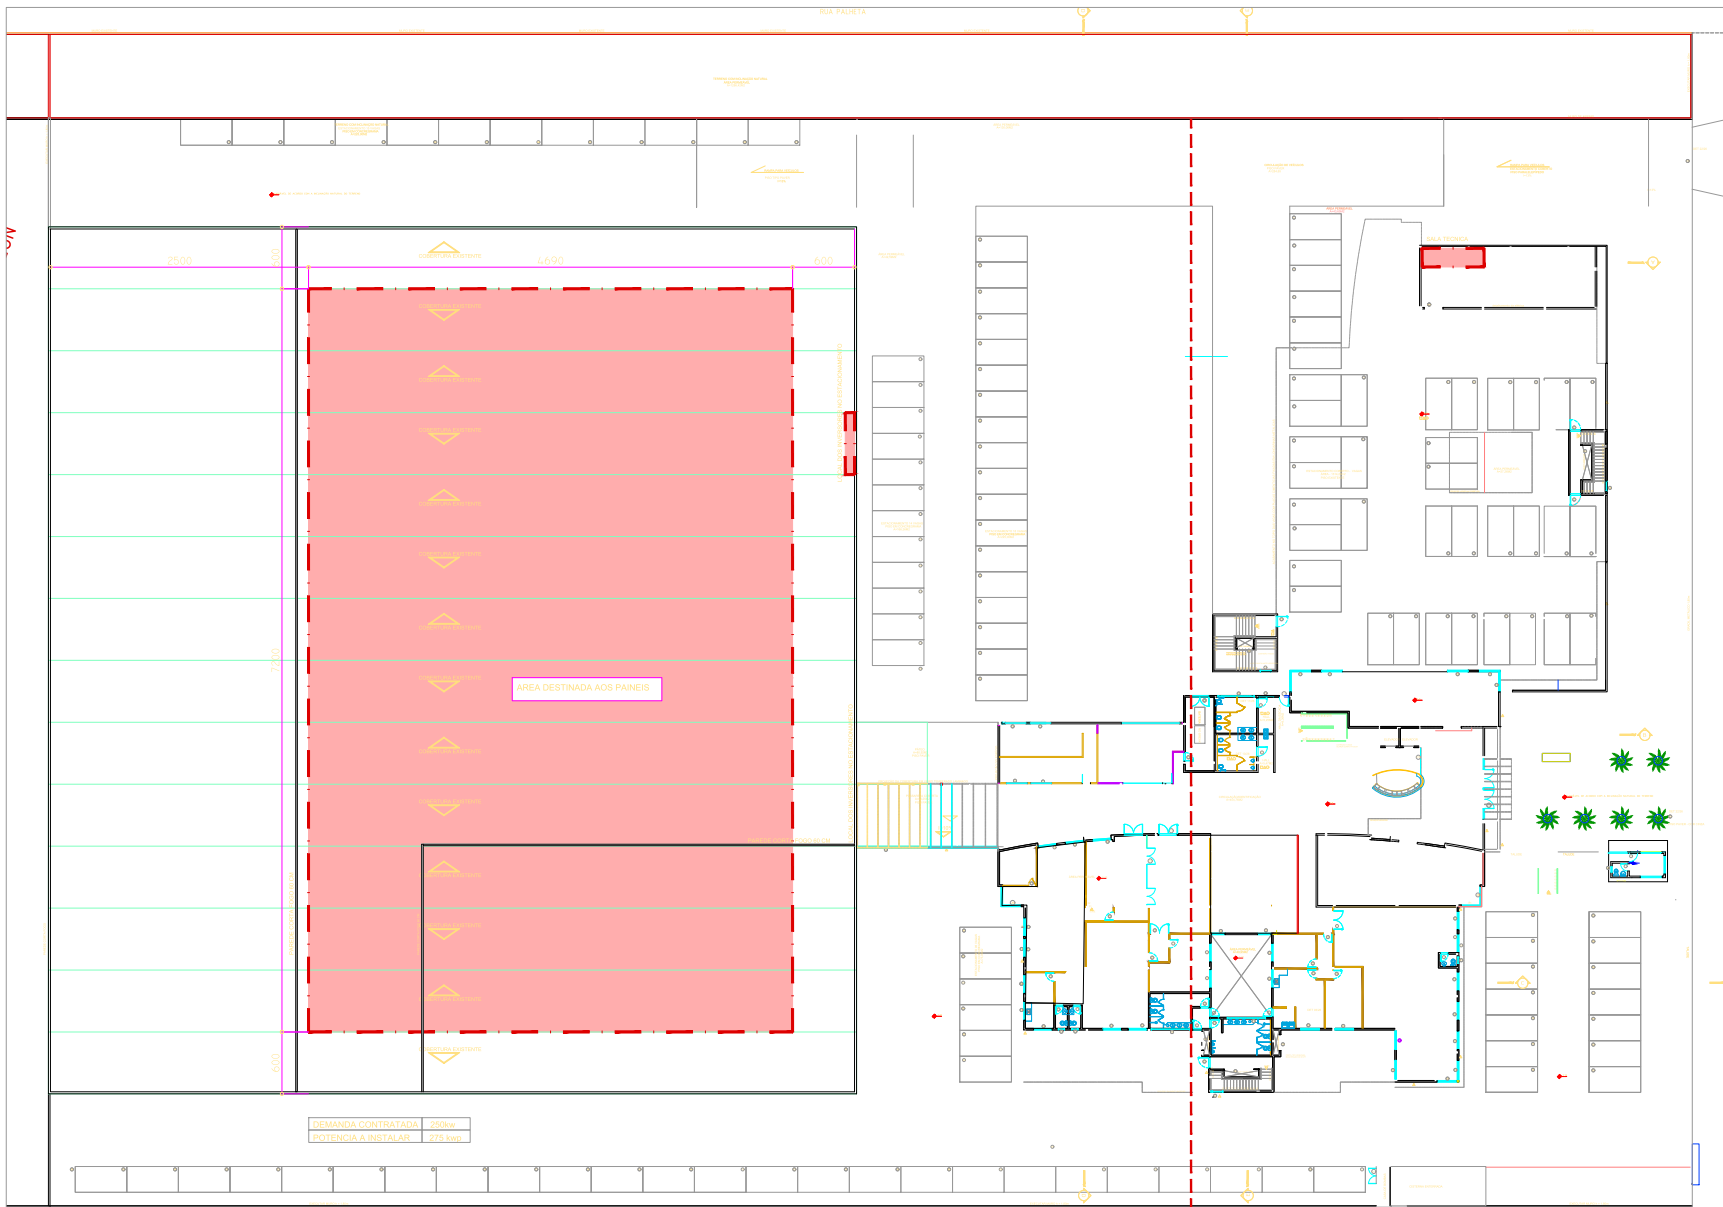

Localidade	Potência estimada a instalar	Demanda contratada
Fórum da Justiça do Trabalho de Londrina	250 kW	250 kW

PLANTA COBERTURA
 PLANTA PAV TERREO




Localidade	Potência estimada a instalar	Demanda contratada
Fórum da Justiça do Trabalho de Toledo	60 kW	60 kW

PLANTA COBERTURA
ESCALA: 1:200



DETALHE DE FIXAÇÃO

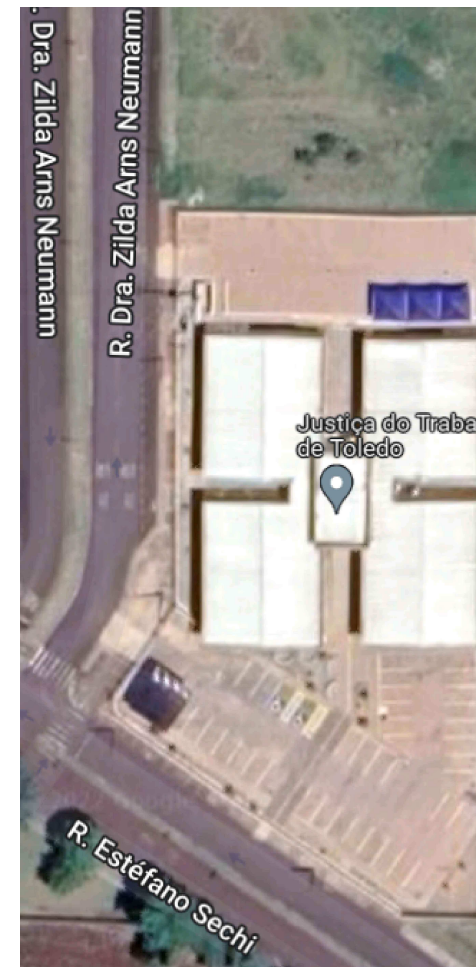

Poder Judiciário
TRIBUNAL REGIONAL DO TRABALHO DA 3ª REGIÃO

FORUM TOLEDO

001

SECRETARIA DE ENGENHARIA E ARQUITETURA

