
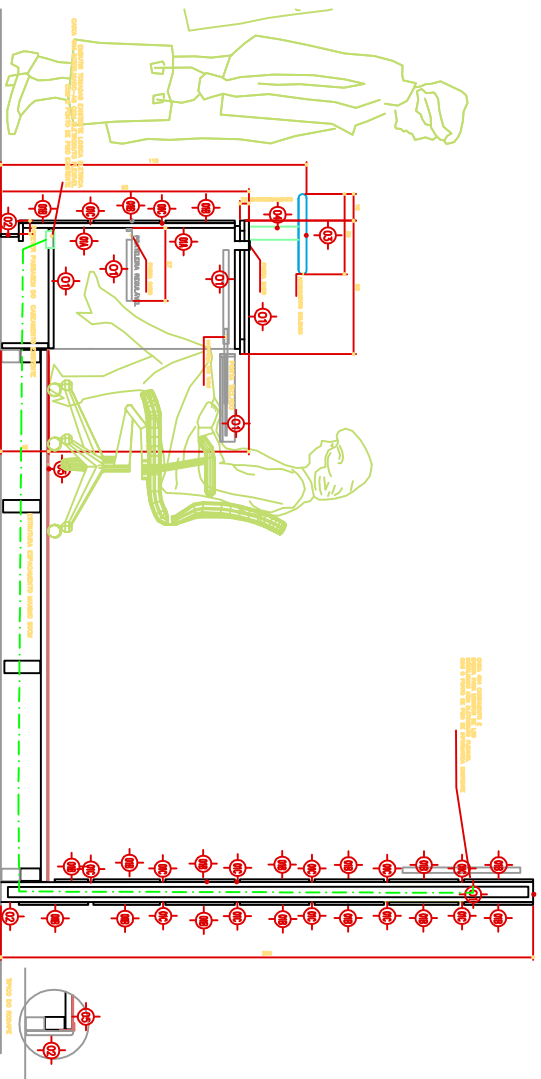


CORTE TRANSVERSAL ESQUEMATICO

ESCALA: 1/10


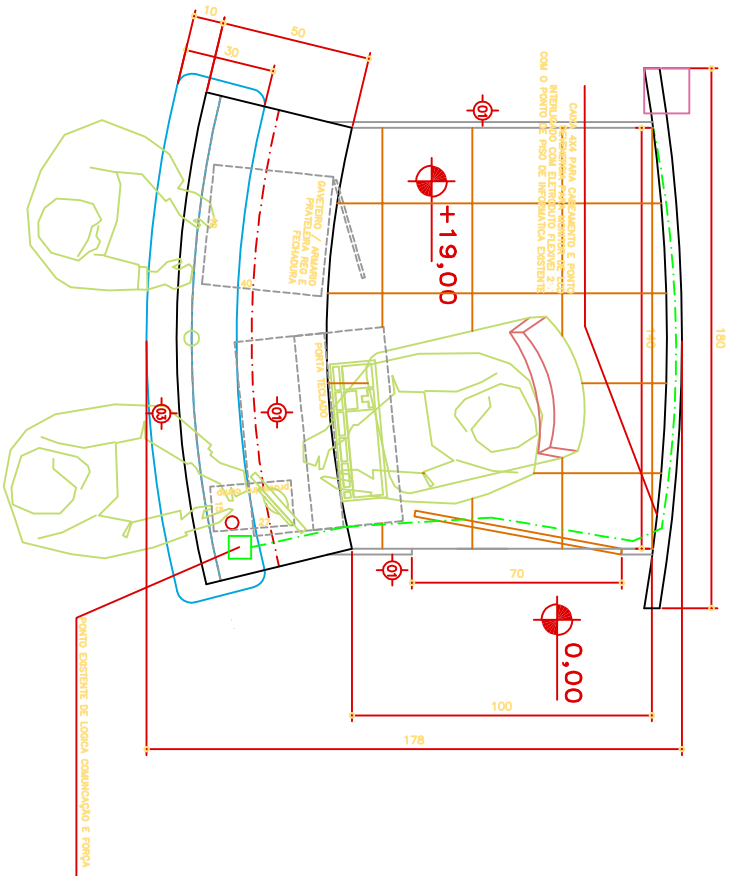






CORTE TRANSVERSAL ESQUEMATICO

ESQUILA 1110

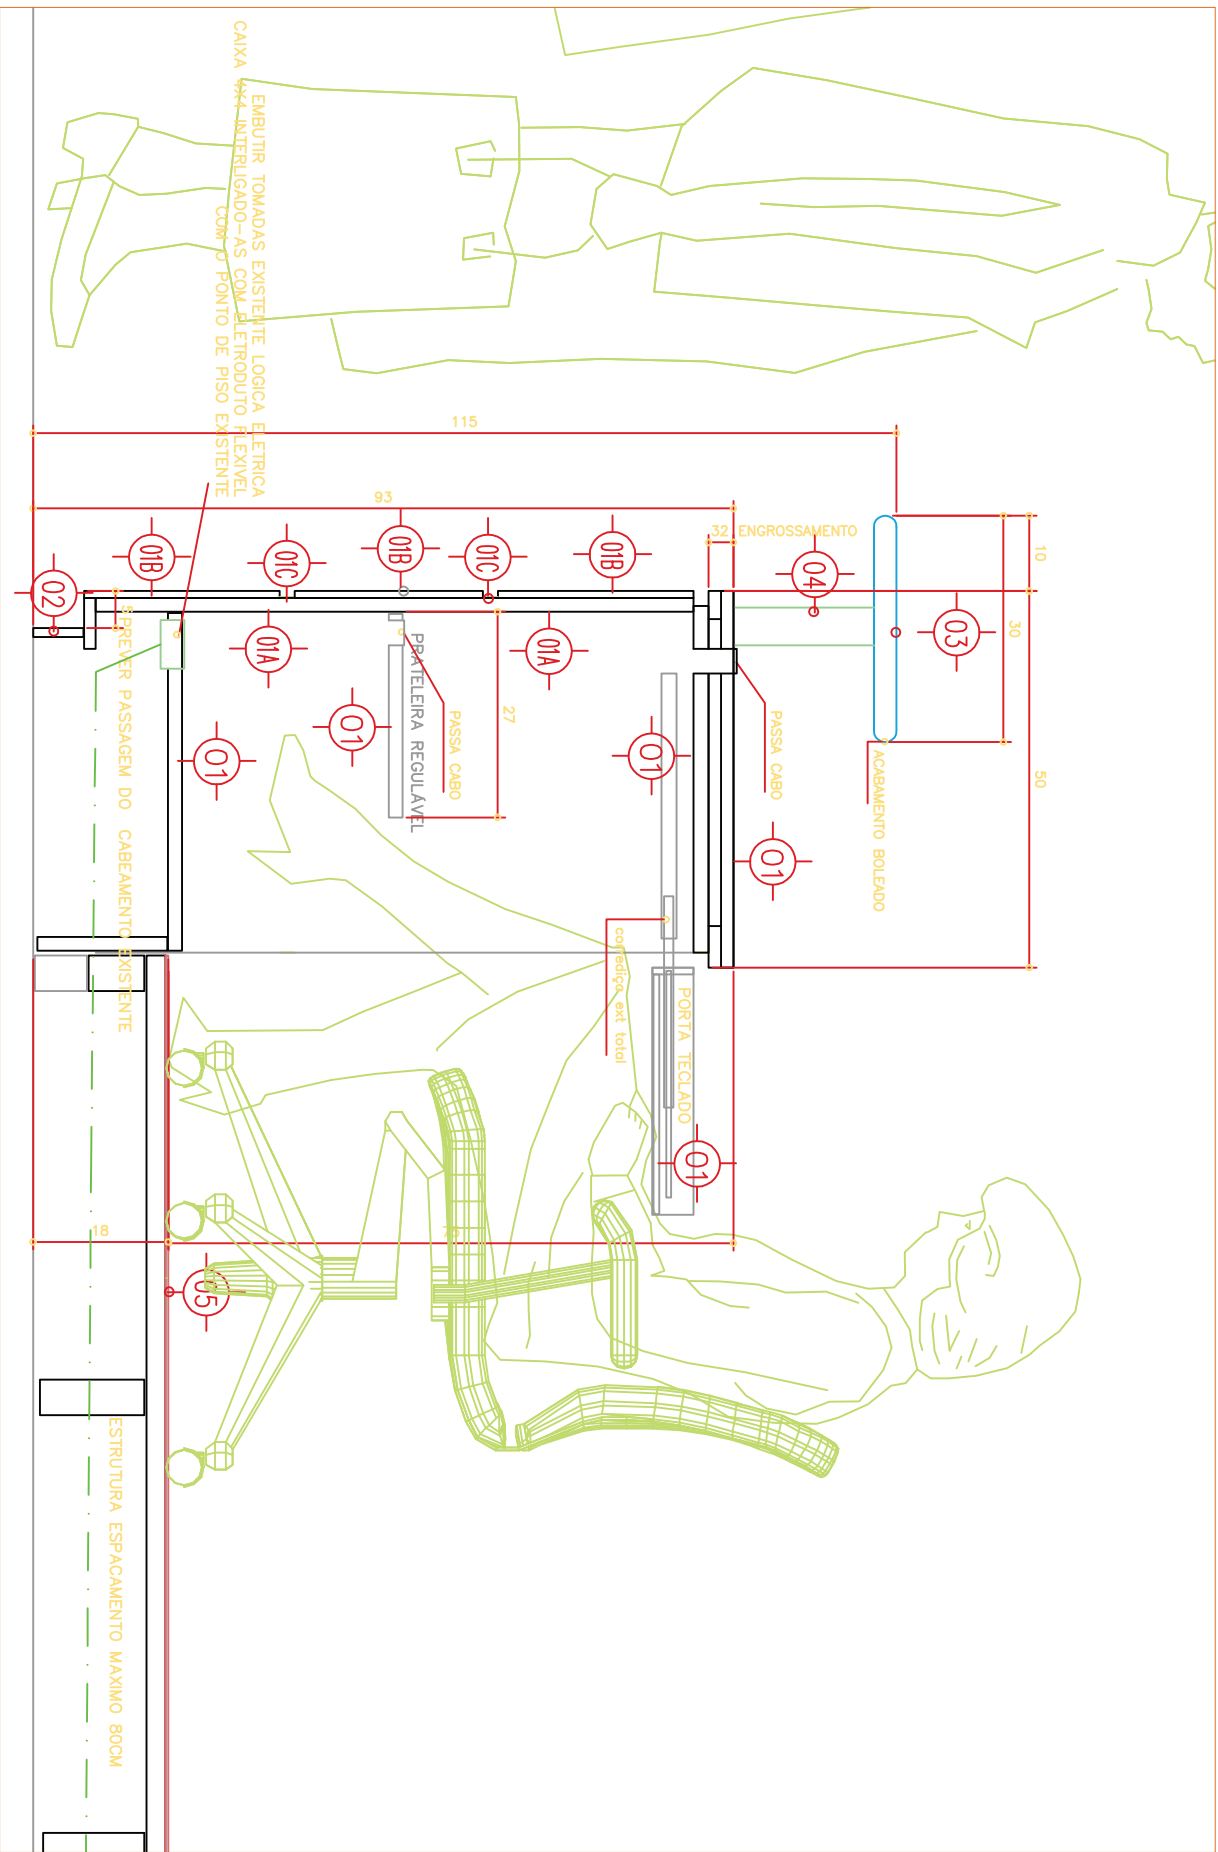

CAIXA 4x4 CABEAMENTO E  

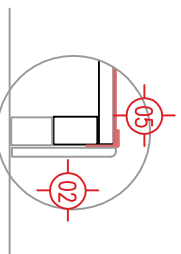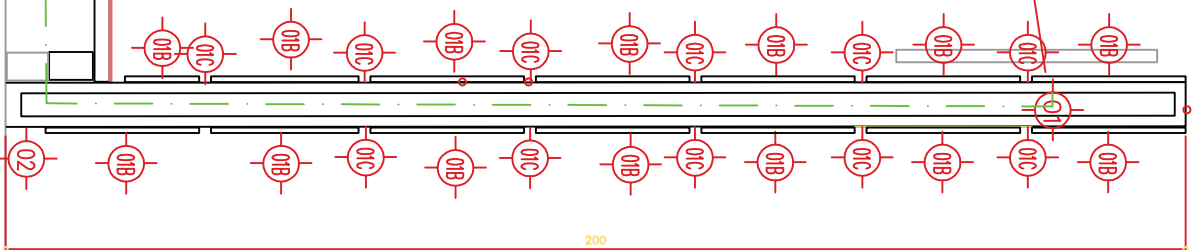

TÍPICO DO RODAPE

- 01 - MDF - BP 18mm - ACABAMENTO LAMINADO PADRAO WENGUE
  - 01A - LAMINADO ESPESSURA TOTAL 18mm ACABAMENTO LAMINADO PADRAO WENGUE
  - 01B - PAGINAÇÃO MDF CHAPAS COLADAS CURVAS ESPESSURA 4mm ACABAMENTO LAMINADO PADRAO WENGUE
  - 01C - FITA DE ACABAMENTO ACABAMENTO LAMINADO PADRAO WENGUE
  - 02 - RODAPE EM MDF 9mm ACABAMENTO LAMINADO MELAMINICO REF FORMICAPADRAO WENGUE
  - 03 - GRANITO CINZA ANDORINHA 30mm BOLEADO EM TODO O PERIMETRO
  - 04 - TUBO CROMADO  $\phi$  50mm
  - 05 - REVESTIMENTO VINILICO EM PLACAS 2mm REF PAVIFLEX DINAMIC COR 511 BRISA COM ACESSORIOS DE ACABAMENTO
- ELETRODUTO FLEXIVEL 2 1/2"

**Poder Judiciário**  
**TRIBUNAL REGIONAL DO TRABALHO DA 9ª REGIÃO**  
**BALCÃO para FORUNS**

Panel ao fundo do móvel  
 Acabamentos e detalhes identificados

02/02  
 SERVIÇO DE ENGENHARIA E ARQUITETURA  
 ANTONIO ROBERTO DE OLIVEIRA  
 CR 07/2010 ANEXO BRASILEIRA  
 Sistema Distribuído

