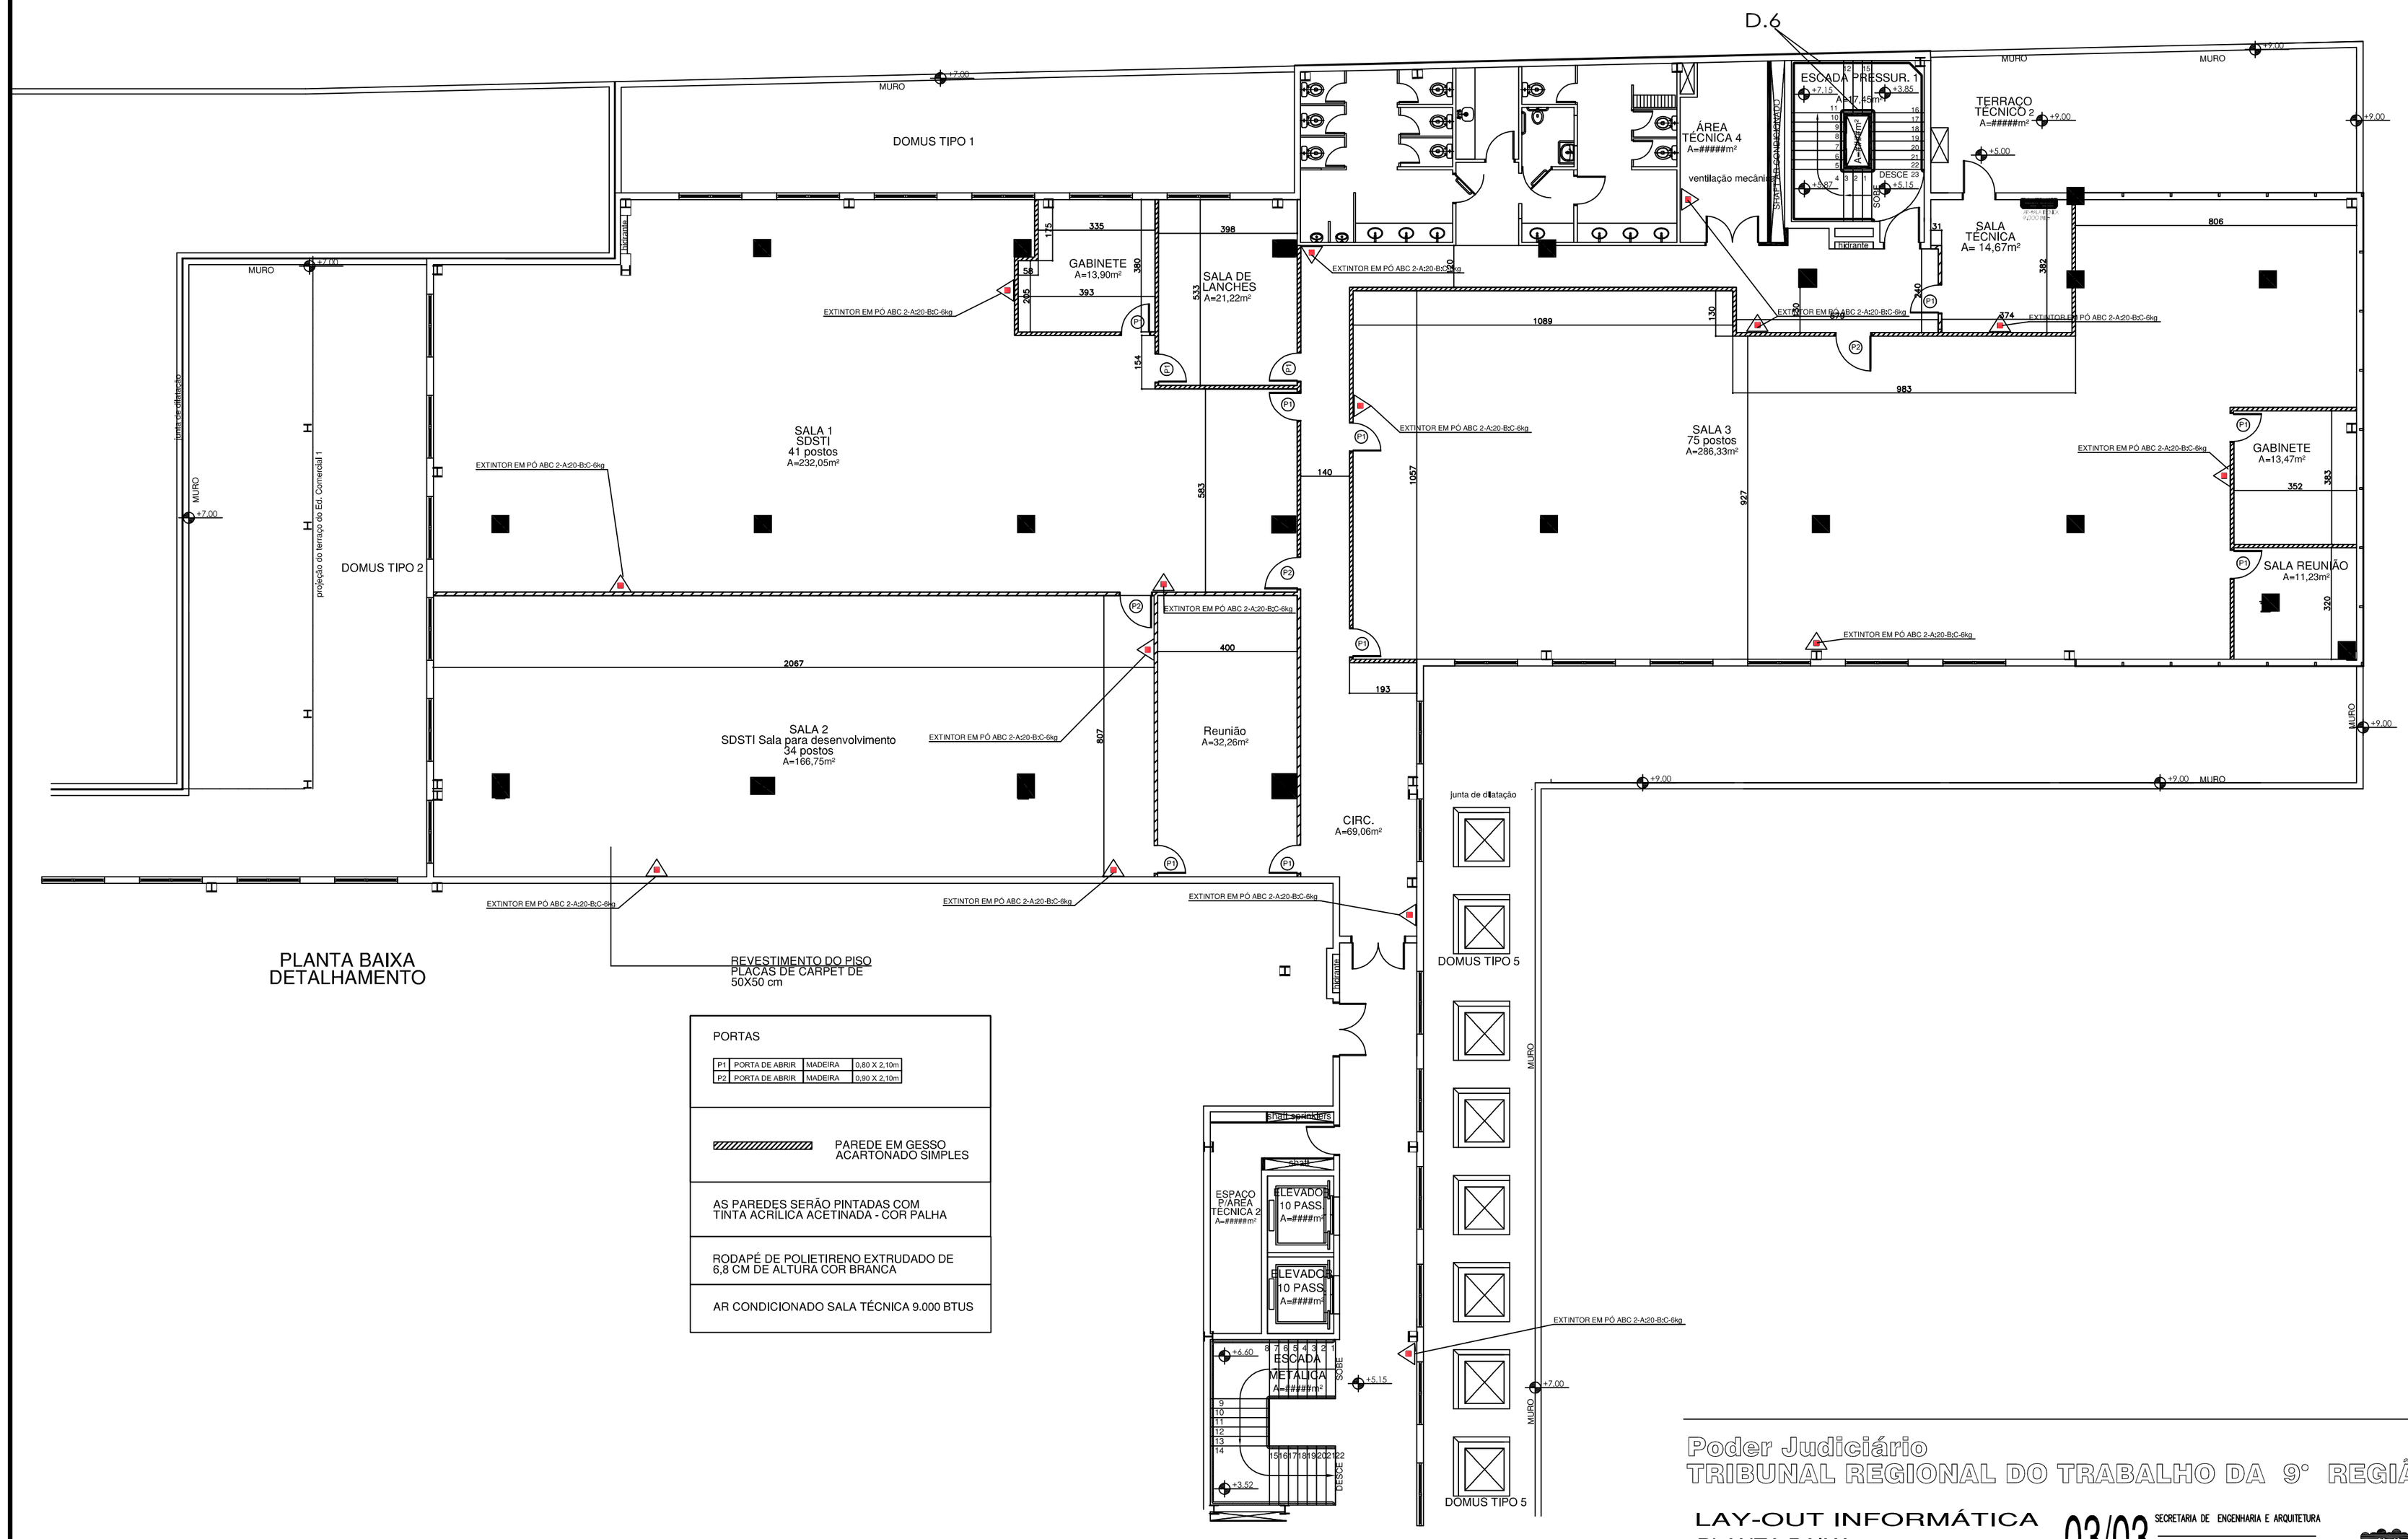

PLANTA BAIXA
DETALHAMENTO

PORTAS			
P1	PORTA DE ABRIR	MADEIRA	0,80 X 2,10m
P2	PORTA DE ABRIR	MADEIRA	0,90 X 2,10m

PAREDE EM GESSO ACARTONADO SIMPLES

AS PAREDES SERÃO PINTADAS COM TINTA ACRÍLICA ACETINADA - COR PALHA

RODAPÉ DE POLIETIRENO EXTRUDADO DE 6,8 CM DE ALTURA COR BRANCA

AR CONDICIONADO SALA TÉCNICA 9.000 BTUS

Poder Judiciário
TRIBUNAL REGIONAL DO TRABALHO DA 9ª REGIÃO

LAY-OUT INFORMÁTICA
PLANTA BAIXA
ACABAMENTOS

03/03

SECRETARIA DE ENGENHARIA E ARQUITETURA

AUTOR DO PROJETO / CREA

Data 01/ 2014

ESCALA Indicada DESENHO CAD

TRTPR

ARQUIVO m:\servico de projetos e planejamento\unidades\curitiba\corporate emiliano\projeto aprovado\projeto final.dwg.LAYOUT a2 paisagem

projeto final.dwg