


DIVISA DO TERR

VISTA GRADIL - AV. CENTRAL DO PARANÁ


E S C A L A 1/125

2.137

2.137 verifcar quanto do lesteço do pavimento

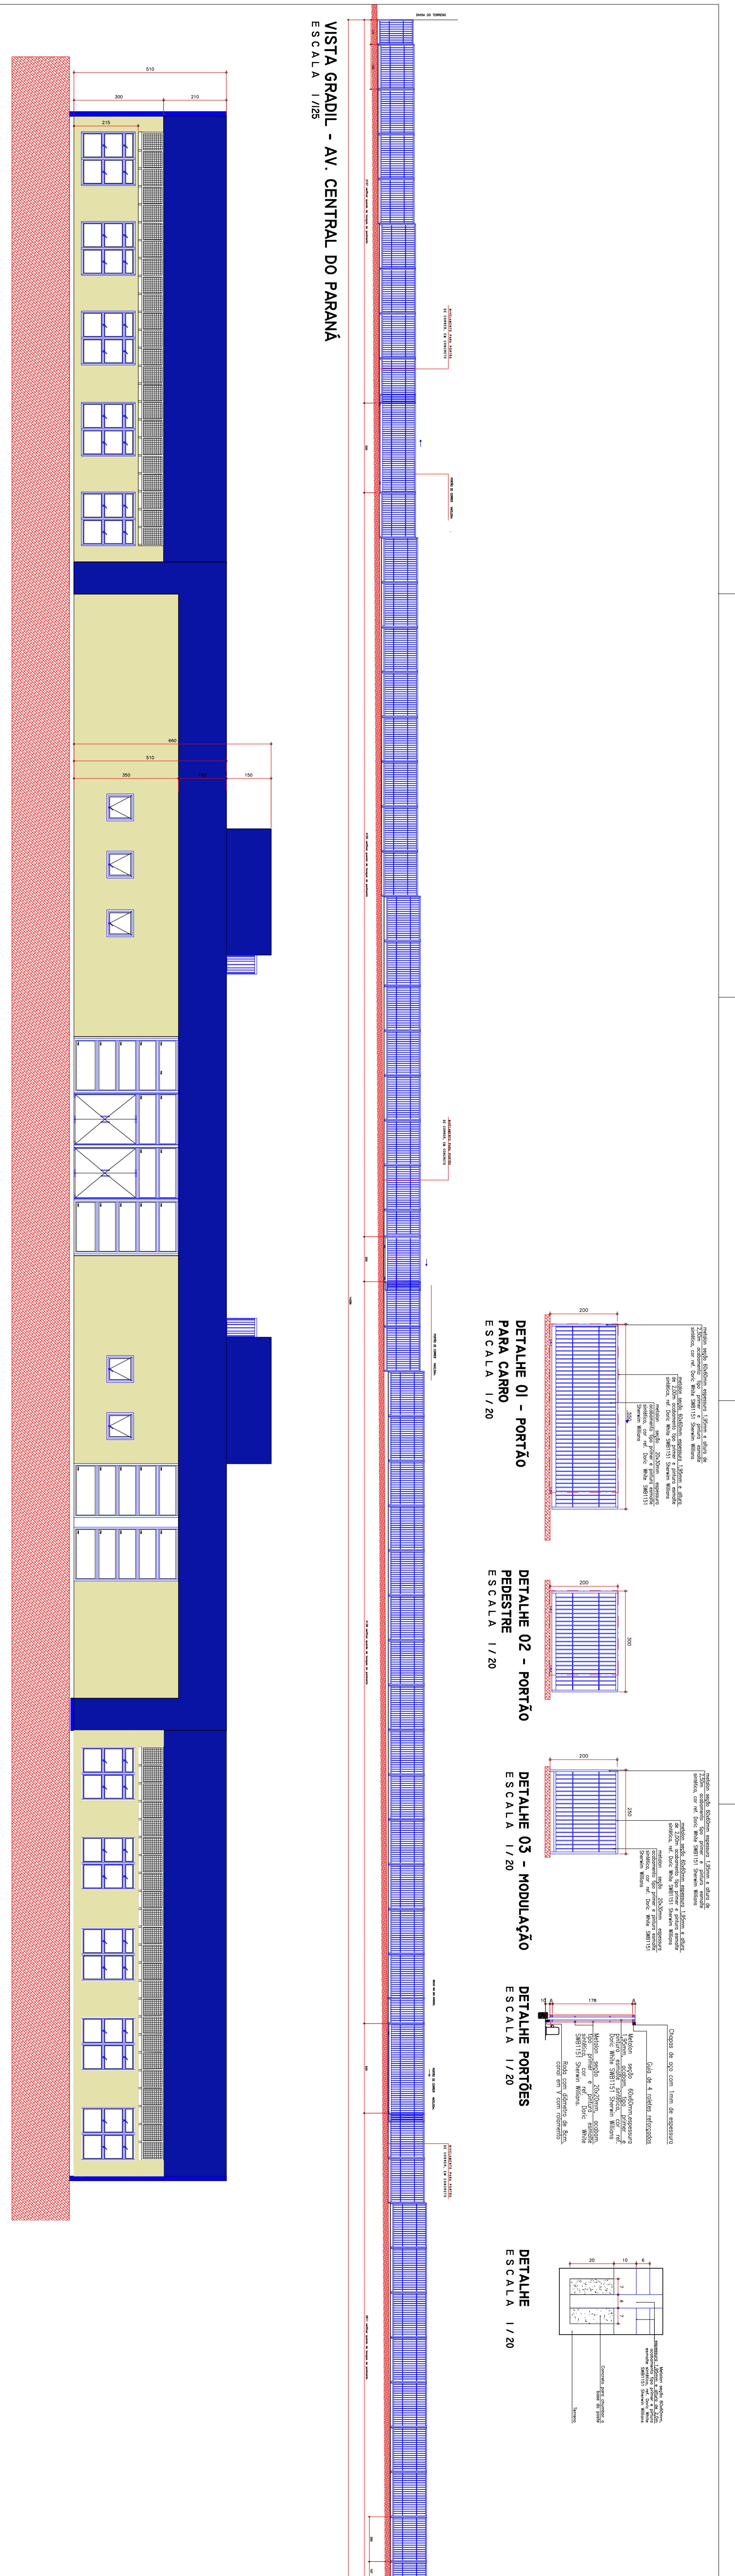


ELEVAÇÃO FRONTAL E S C A L A I / 75

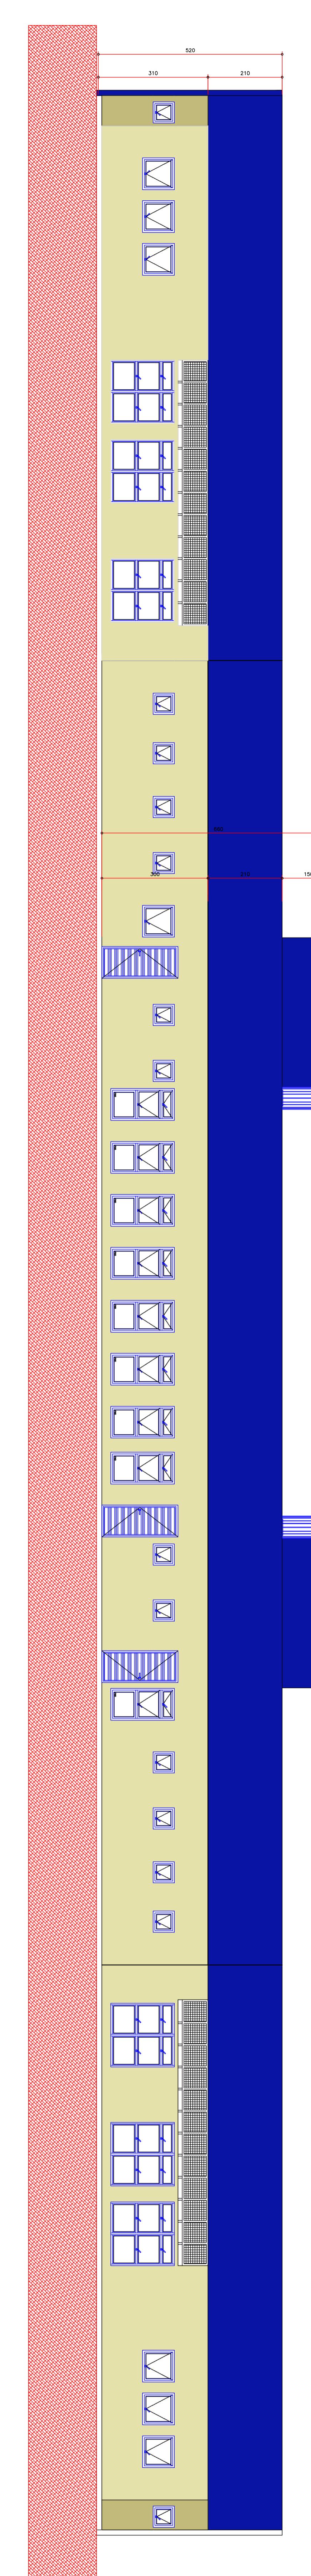


ELEVAÇÃO POSTERIOR ESCALA I / 75



ELEVAÇÃO LATERAL E S C A L A I / 75

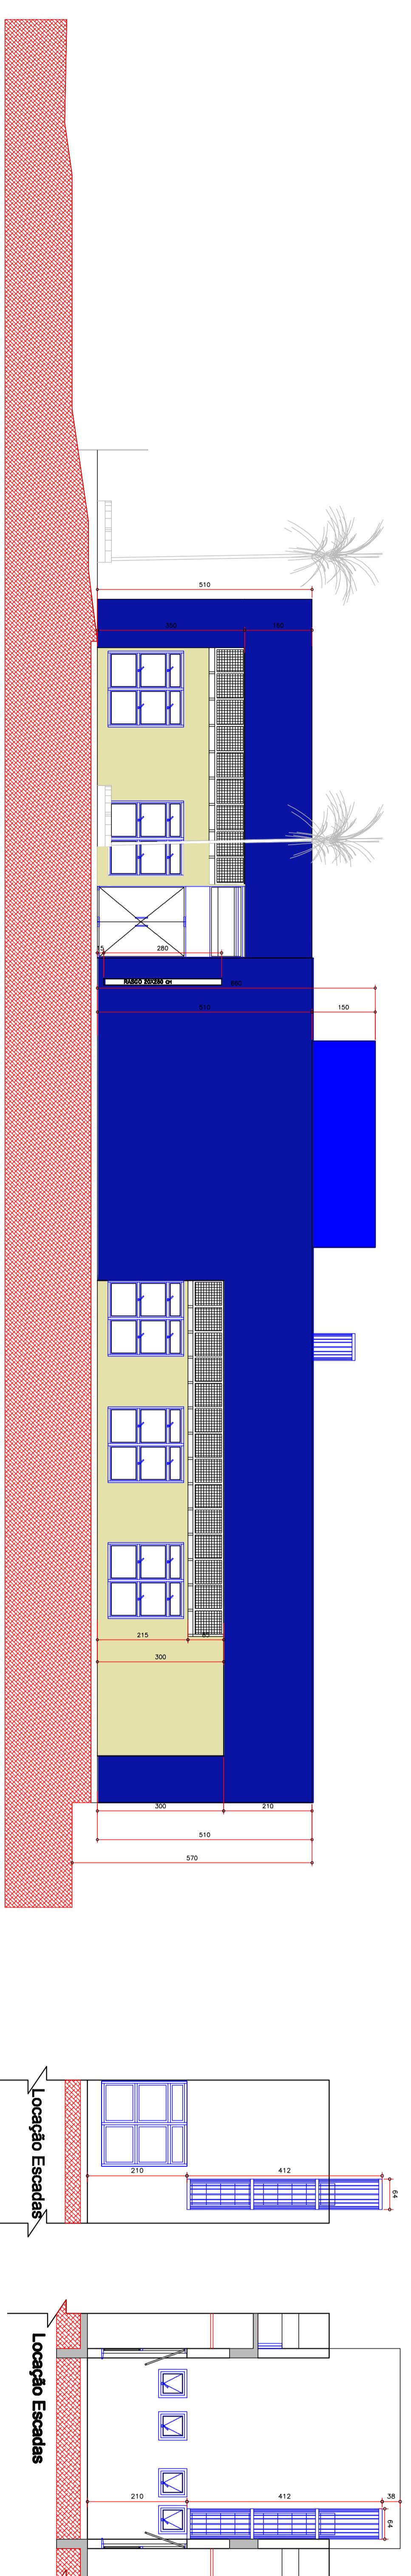

ELEVAÇÃO LATERAL E S C A L A I / 75

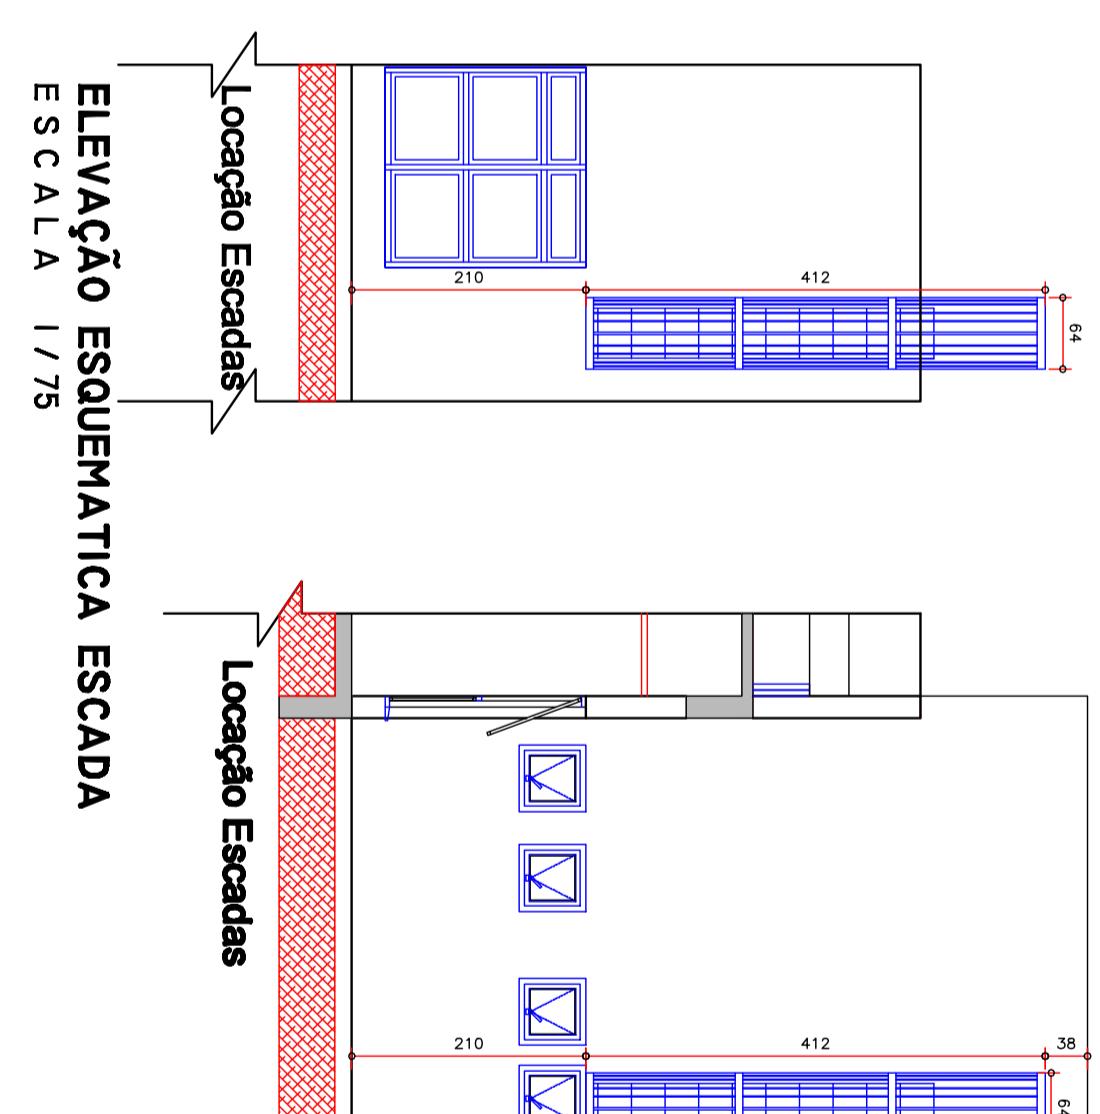

REFERÊNCIA	PROJETO ARQUITETÔNICO	PRANCHA N° LEG EXE
		03 04 0

PRANCHA N° LEG | EXE

ELEVAÇÃO FRONTAL/ ELEVAÇÃO POSTERIOR E LATERAIS/ GRADIL	
Ôbra	CONSTRUÇÃO DE UMA EDIFICAÇÃO EM ALVENARIA PARA FINS INSTITUCIONAIS
Local	LOTE ALL/A5-REM, SUB. DE LOTE ALL/A5-REM, COLONIZAÇÃO FAZENDA GAÚCHA GLEBA TRÊS BOCAS
Propr.	TRIBUNAL REGIONAL DO TRABALHO DA 9^a REGIÃO
DATA: AGOSTO/2015	ESCALA: INDICADA
DESENHO: Mônica Gueiros e Anderson Rohling	
ÁREAS	
TERRENO.....	5.000,21m ²
A CONSTRUIR.....	1.506,56m ²
TOTAL	1.506,56 m ²
Tx. de Ocup.	30 %
Ind. de Aprov.	30%
Cadastro do Autor do Projeto Nº	CAU M121 1
Cadastro do Responsável Técnico Nº	
A APROVAÇÃO DO PRESENTE PROJETO PELA PREFEITURA NÃO RECONHECE A PROPRIEDADE DO IMÓVEL.	
PROPRIETÁRIO	
TRIBUNAL REGIONAL DO TRABALHO DA 9^a REGIÃO	
CNPJ : 06.141.165/0001-16	
AUTOR	ANTONIO CÉSAR T. GONDIM
Assinatura CAU M121 1	
RESP.TECNICO	