
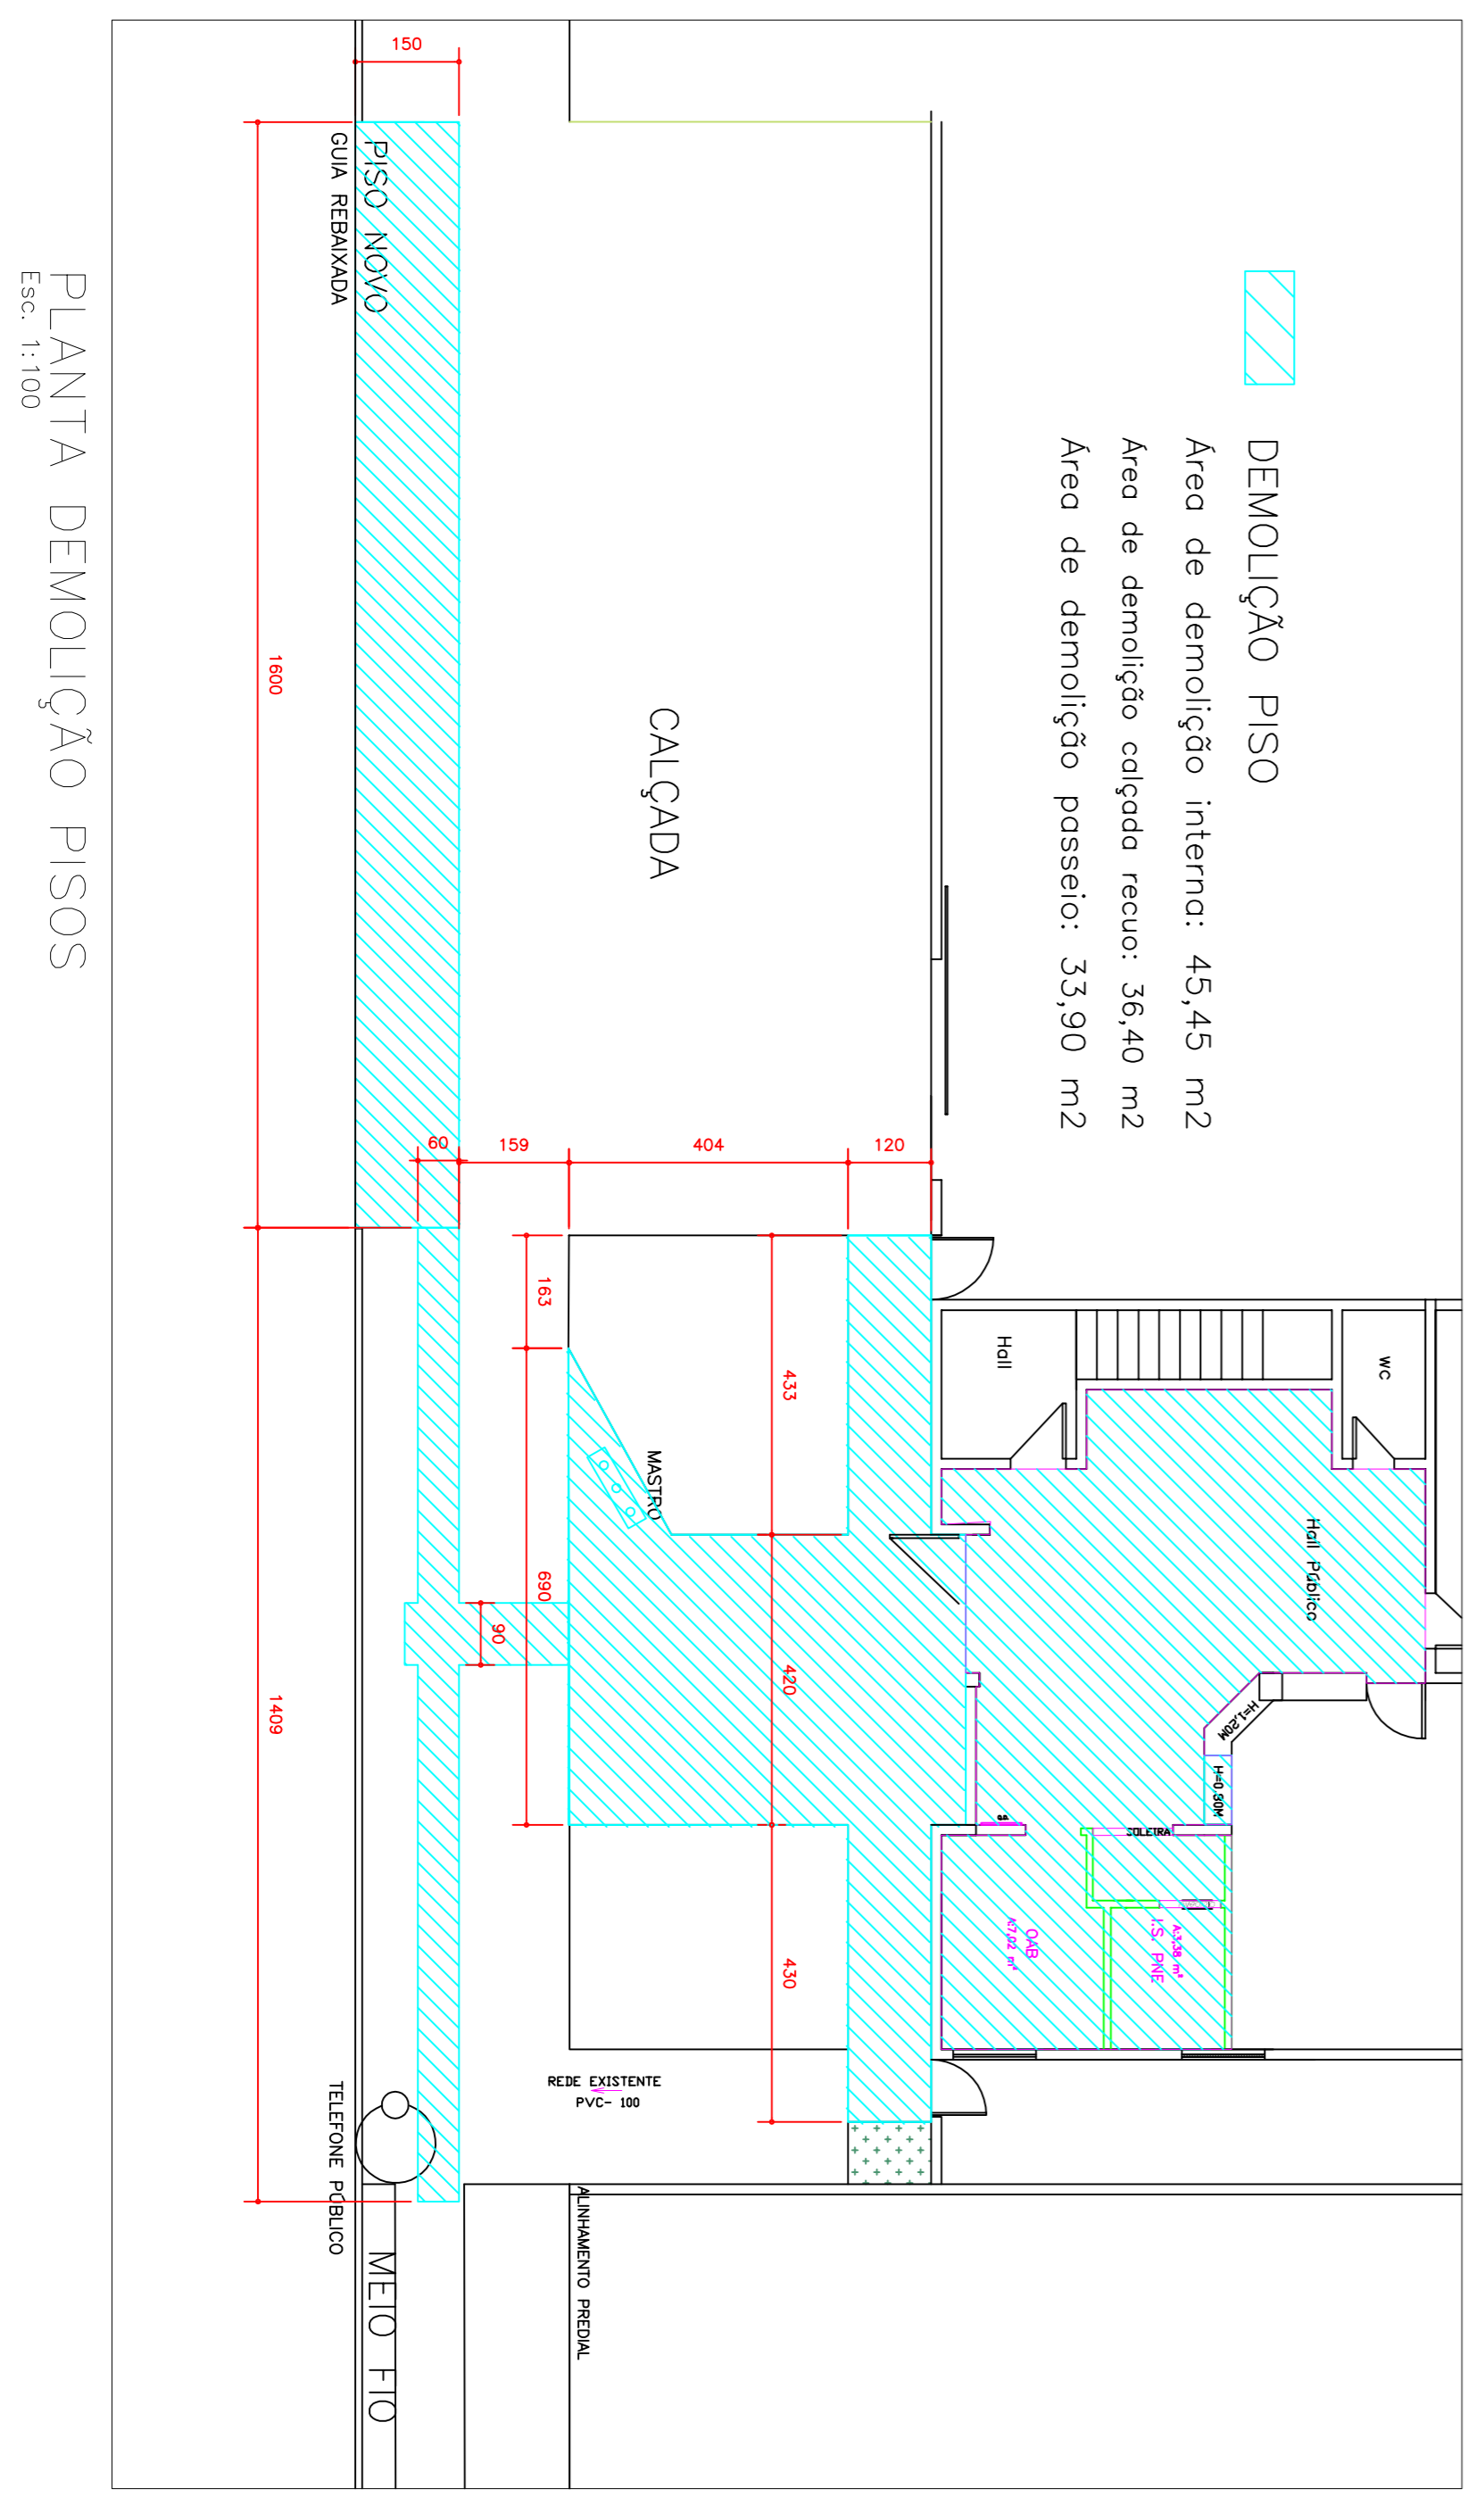


- ADAPTAR SECRETARIA**  
 INSTALAR PISO TÁTIL NA SECRETARIA  
 INSTALAR REDEDORO COM BARRAS ALTURAS  
 REFORMAR BALCÃO  
 INSTALAR BANHEIRO PARA PESSOAS COM DEFICIÊNCIA  
 ADAPTAR PORTA BALCÃO  
 PINTAR TODA A SECRETARIA E SALA DA OAB
- REFORMAR CALÇADA EXTERNA**  
 REMOVER CERÂMICA DO ACESSO  
 REFORMAR PLACAS DE CONCRETO PARA INSTALAÇÃO DE PISO TÁTIL  
 DESMARCAR VAGA DE PNE  
 REFORMAR PISO DE CIMENTO ALISADO, ELIMINANDO DESNÍVEL DE 5CM NA VAGA
- BANHEIRO ADAPTADO**  
 SUBSTITUIR CERÂMICA PISO  
 SUBSTITUIR BANHEIRO POR BANHEIRO PARA PESSOAS COM DEFICIÊNCIA  
 SUBSTITUIR BARRAS POR BARRAS ALTURAS  
 INSTALAR BANHEIRO PARA PESSOAS COM DEFICIÊNCIA  

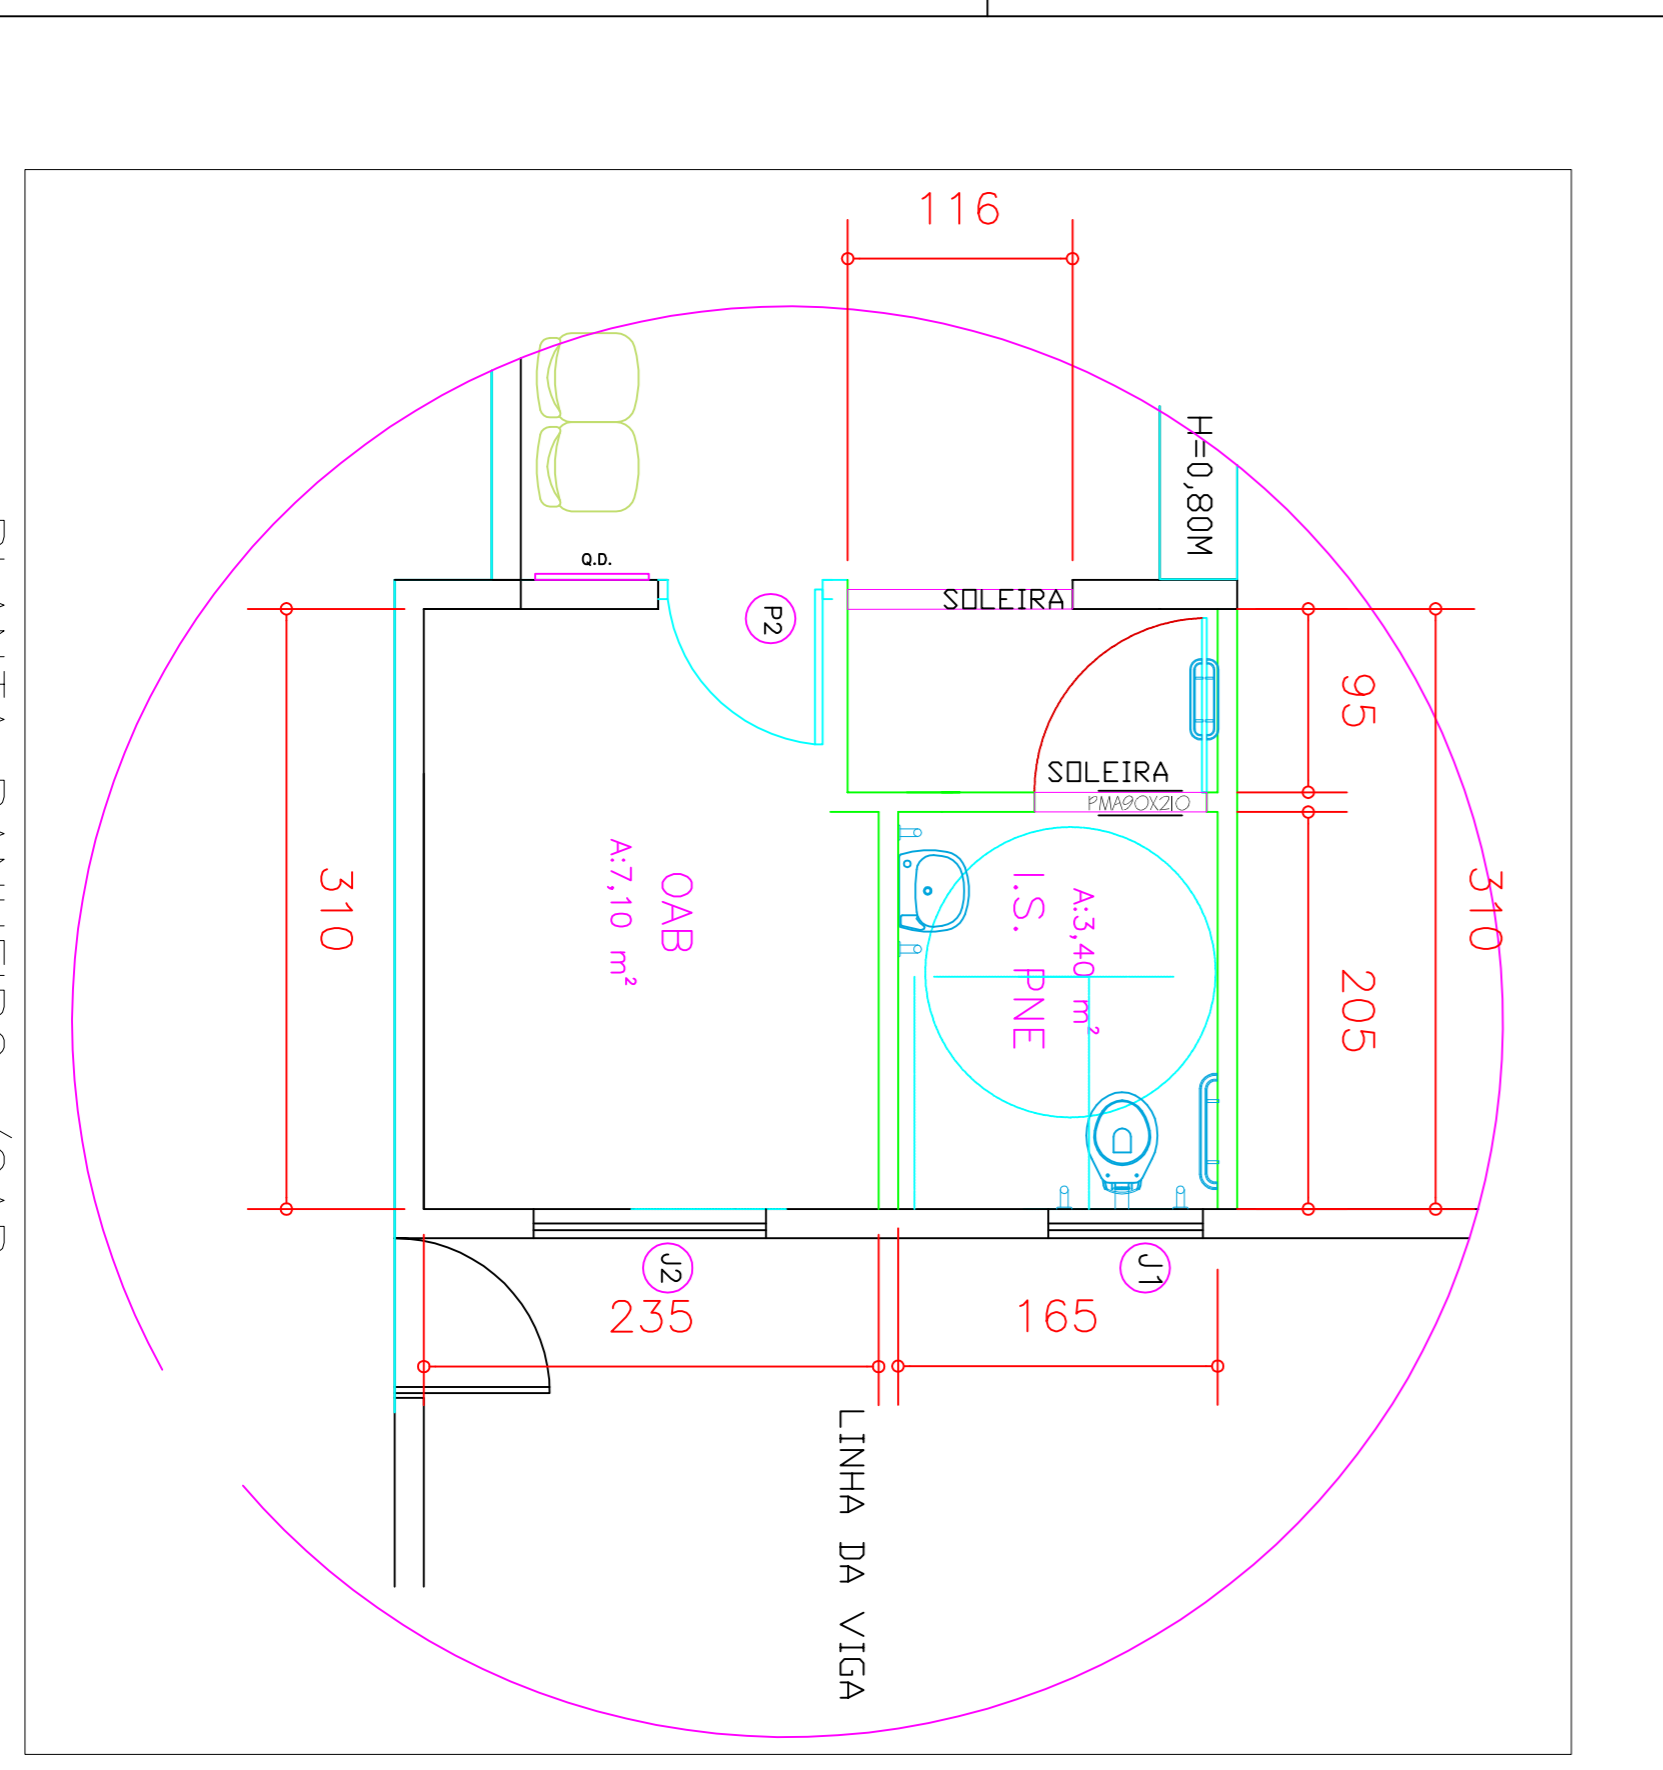

Orçamento		Prancha	
VARA DO TRABALHO DE ASSIS CHATEAUBRIAND		1/1	
Conteúdo da Prancha		PLANTA COM ADAPTAÇÕES PARA ATENDER ACESSIBILIDADE DETALHE REFORMA BALCÃO DETALHE EXECUÇÃO BANHEIRO PNE	
Proprietário		TRIBUNAL REGIONAL DO TRABALHO	
Escala INDICADA		Responsável Técnico Regina C. Cleto de Lima - Crea 31899/D-PR	
Data		MAIO 2017	

PLANTA BANHEIRO /OAB  
Esc. 1:40

PLANTA DEMOLIÇÃO PISOS  
Esc. 1:100

PLANTA INTERVENÇÕES  
Esc. 1:75

DET. BALCÃO  
Esc. 1:50