


PLANTA DE IMPLANTAÇÃO
ESCALA 1:200

RUA DAS NAÇÕES UNIDAS

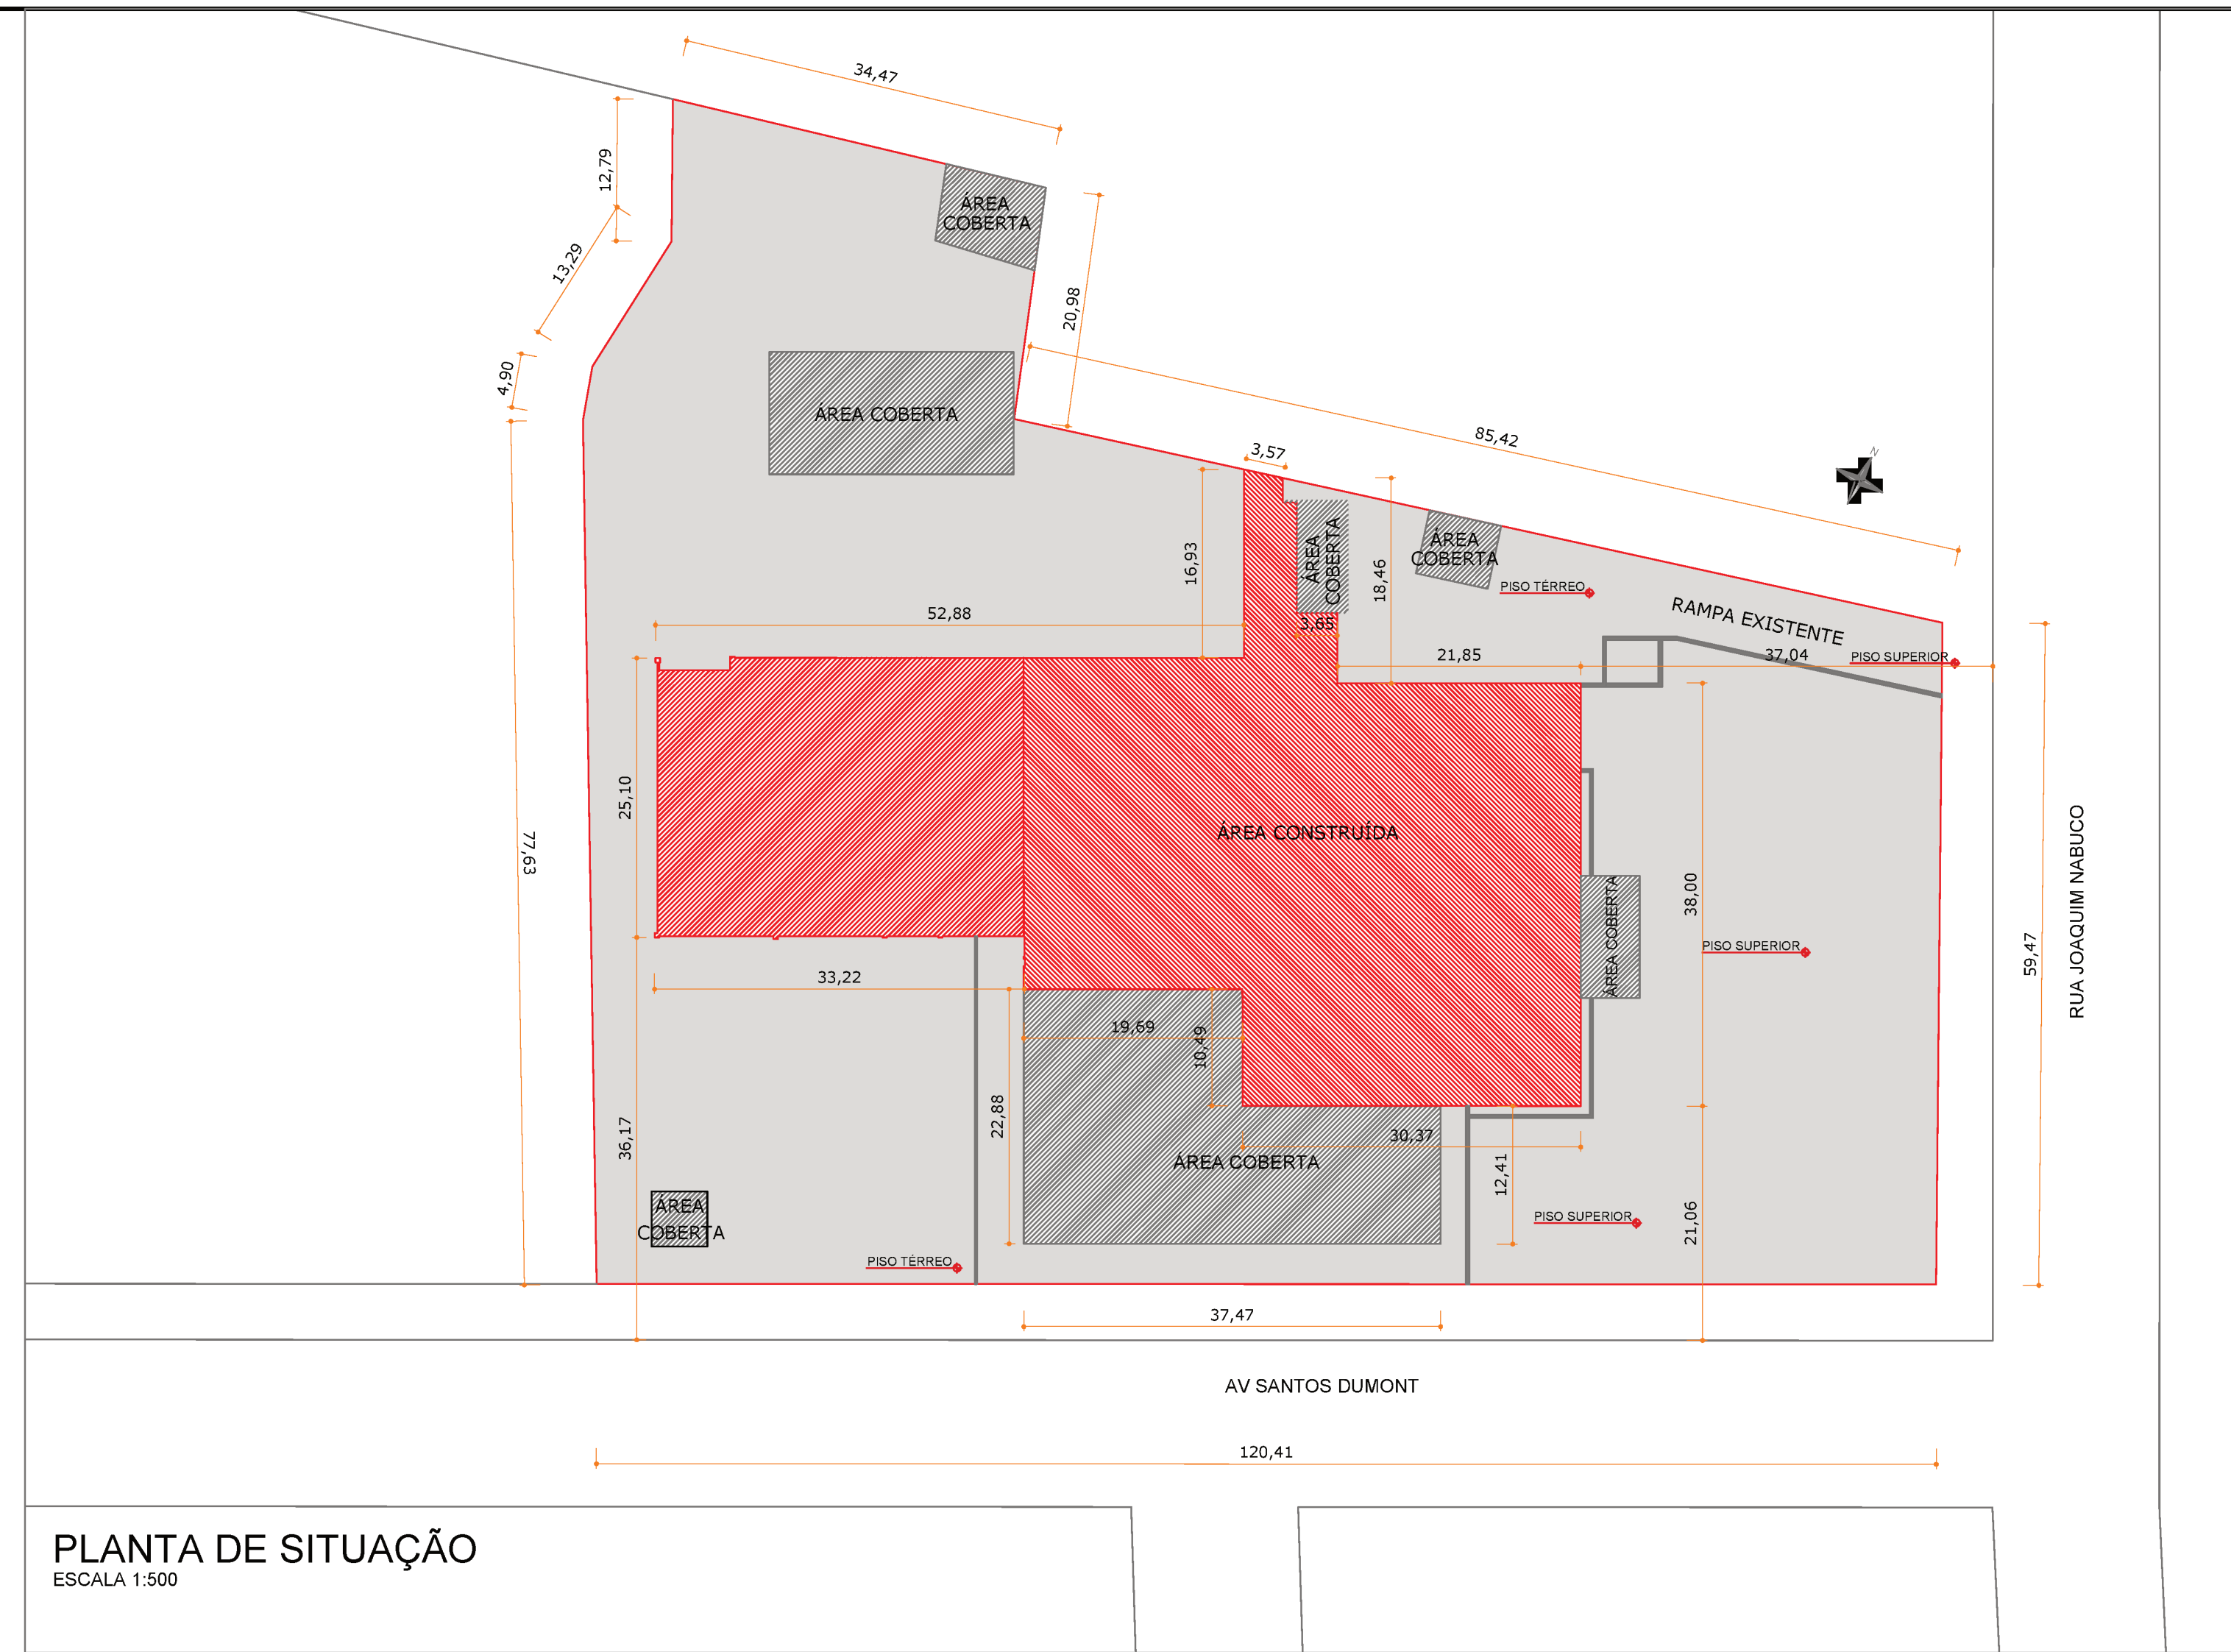

PLANTA DE SITUAÇÃO
ESCALA 1:500

LEGENDA	
	PROJETO APROVADO COM ALTERAÇÃO

TIPO DE VÍDEO	DATA	EFETIVO
PROJETO	13/08/2019	PROJETO
REVISÃO	13/08/2019	PROJETO
REVISÃO	13/08/2019	PROJETO
HISTÓRICO DE ATUALIZAÇÃO / SUBSTITUIÇÃO DO PSCP		
DATA	DISCRIMINAÇÃO DA ATUALIZAÇÃO / SUBSTITUIÇÃO	Nº DO PSCP
20/04/2014	HUANDA DE OCUPAÇÃO, REVISÃO DE ÁREA, ATUALIZAÇÃO DE PROPRIETÁRIO E RESPONSÁVEL TÉCNICO	750304

OBJETO / ENDEREÇO		
FORUM TRABALHISTA DE SÃO JOSÉ DOS PINHAIS - PR		
AV. JOAQUIM NABUCO, Nº 380, BARRIO CIDADE JARDIM, SÃO JOSÉ DOS PINHAIS - PARANÁ		

ÁREA	OCUPAÇÃO	PÁGINA USADO DO CENSR
4.554,02m²	D-1 (ESCRIÇÃO - REPARTIÇÃO PÚBLICA)	

FRANCHA	CONTEÚDO DA FRANCHA
02	IMPLANTAÇÃO SITUAÇÃO

PROPRIETÁRIO	OCUPAÇÃO
TRIBUNAL REGIONAL DO TRABALHO DA 9ª REGIÃO. CNPJ: 03.141.166/0001-16	

ESCALA INDICADA	RESPONSÁVEL TÉCNICO	DATA
	ENR CIVIL, ROBSON CARLOS SANTOS CREA/SC 062935-8	13/08/2019