








Legenda - Símbolos	
	Elaborado de PVC rígido 925 mm, com verniz, instalado sobre o piso de madeira, com 15 mm de espessura nas paredes para acabamento de alvenaria de 15 mm.
	Elaborado de PVC rígido 925 mm, com verniz, instalado sobre o piso de madeira, com 15 mm de espessura nas paredes para acabamento de alvenaria de 15 mm.
CA 1,5 mm-2	Caboteamento de alvenaria de 15 mm de espessura (2 faces)
pn 11 a	Caboteamento de concreto de 15 mm de espessura, instalado sobre o pavimento de madeira, com 15 mm de espessura nas paredes para acabamento de alvenaria de 15 mm.
	Consultado de alvenaria de PVC
	Acessório manual de alvenaria de 15 mm de espessura
	Acessório sonoro visual (indicador) a 220 V no piso
	Bateria de acabamento de 15 mm de espessura
	Elaborado de alvenaria de 15 mm de espessura

Quadro de comando - QD-INC

escala 1:5

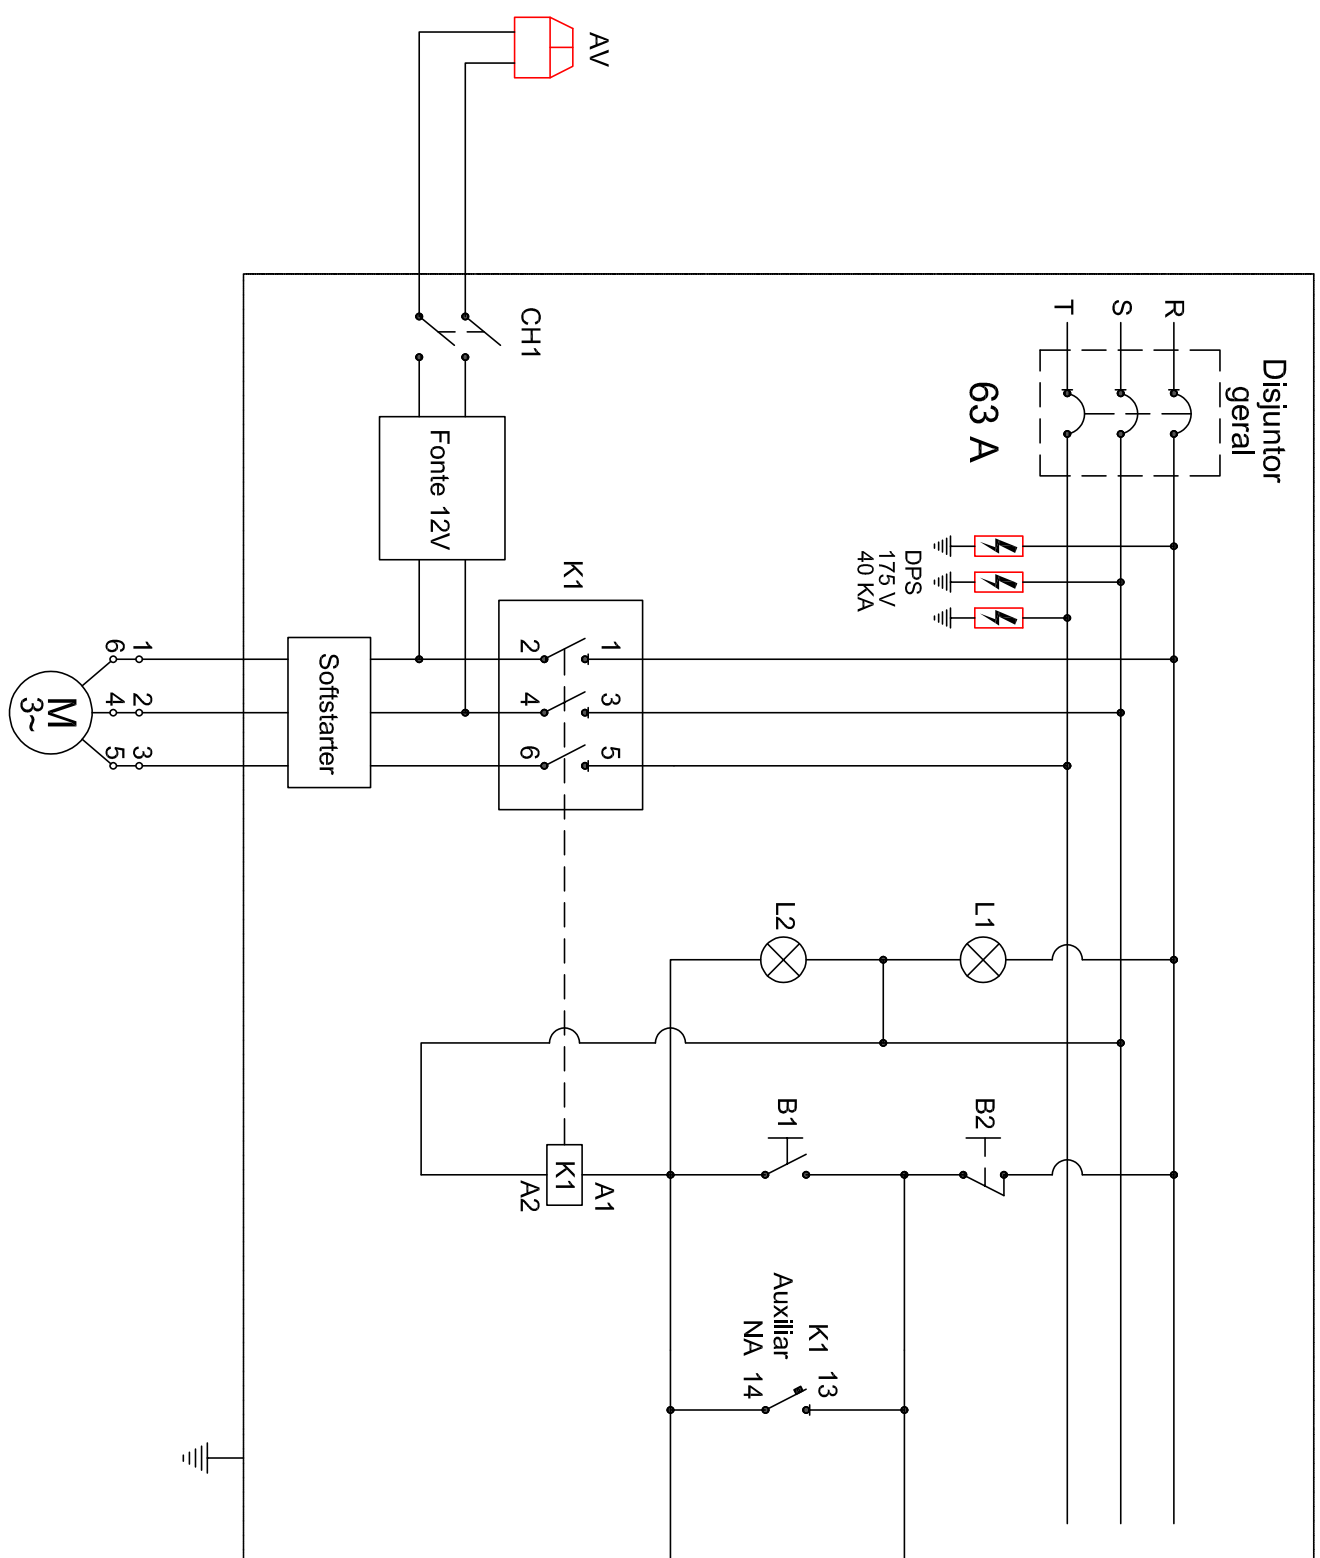
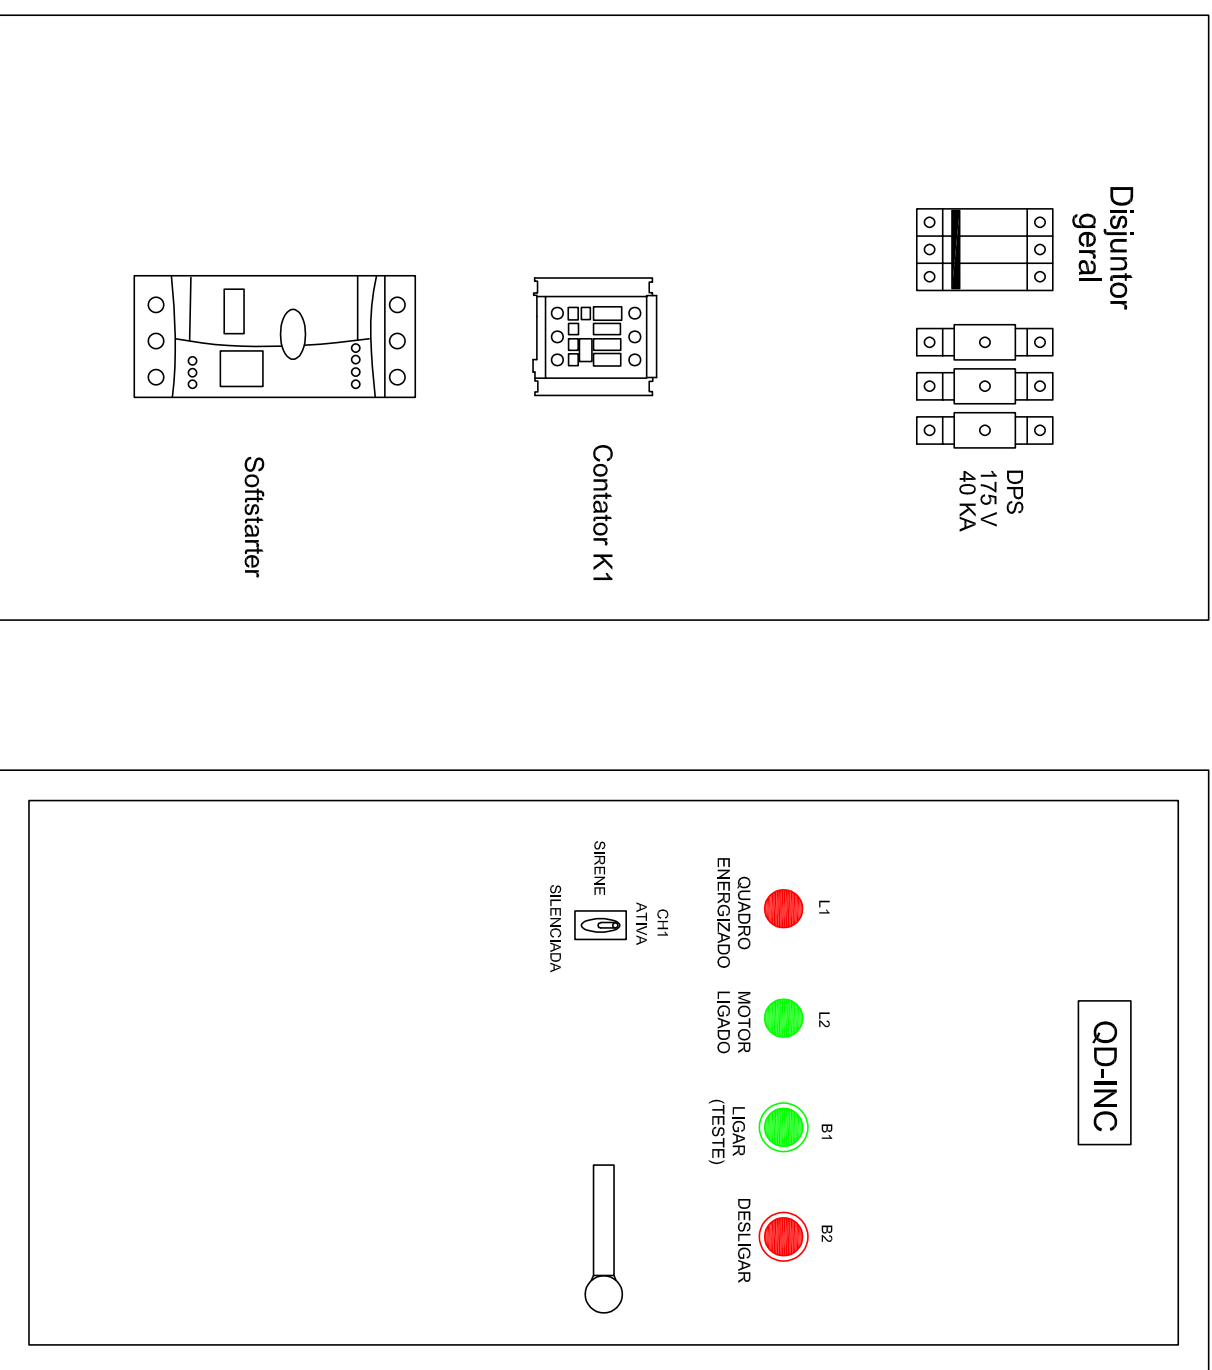


Diagrama de força e comando

Quadro QD-INC

LEGENDA	
M	Motor trifásico 15 cv, 220 V
K1	Contator tripolar 40 A (AC-3) ref: WEG CWM40 com contato auxiliar NA
L1	Shalelho LED na cor verde fixado na porta do quadro - "Quadrô Energizado"
L2	Shalelho LED na cor vermelha fixado na porta do quadro - "Motor ligado"
B1	Botão de pressão (NA) na cor verde fixado na porta do quadro - "LIGAR (TESTE)"
B2	Botão de pressão (NF) na cor vermelha fixado na porta do quadro - "DESILIGAR"
M1, M2,... Mn	Acionadores manuais, tipo pulsador, junto aos hidrantes
AV	Avísador sonoro e visual, instalado externamente à casa de máquinas, para indicação de bomba ligada
CH1	Chave-alavanca, ligar-desliga, dipolo, instalada na porta do quadro para permitir silêncio o avísador sonoro-visual
Sofisianier	equipamento de partida suave com proteções ref. WEG 33W050045722461PZ
DPS	Supressores de surto de fase, 175 V, 40 kA

NOTAS:

- 1) As marcas e modelos indicados são referenciais, podendo ser substituídos por outras, com características equivalentes;
- 2) Após o acionamento, a bomba somente poderá ser desligada na casa de máquinas, pressionando o botão B2

[illegible]